
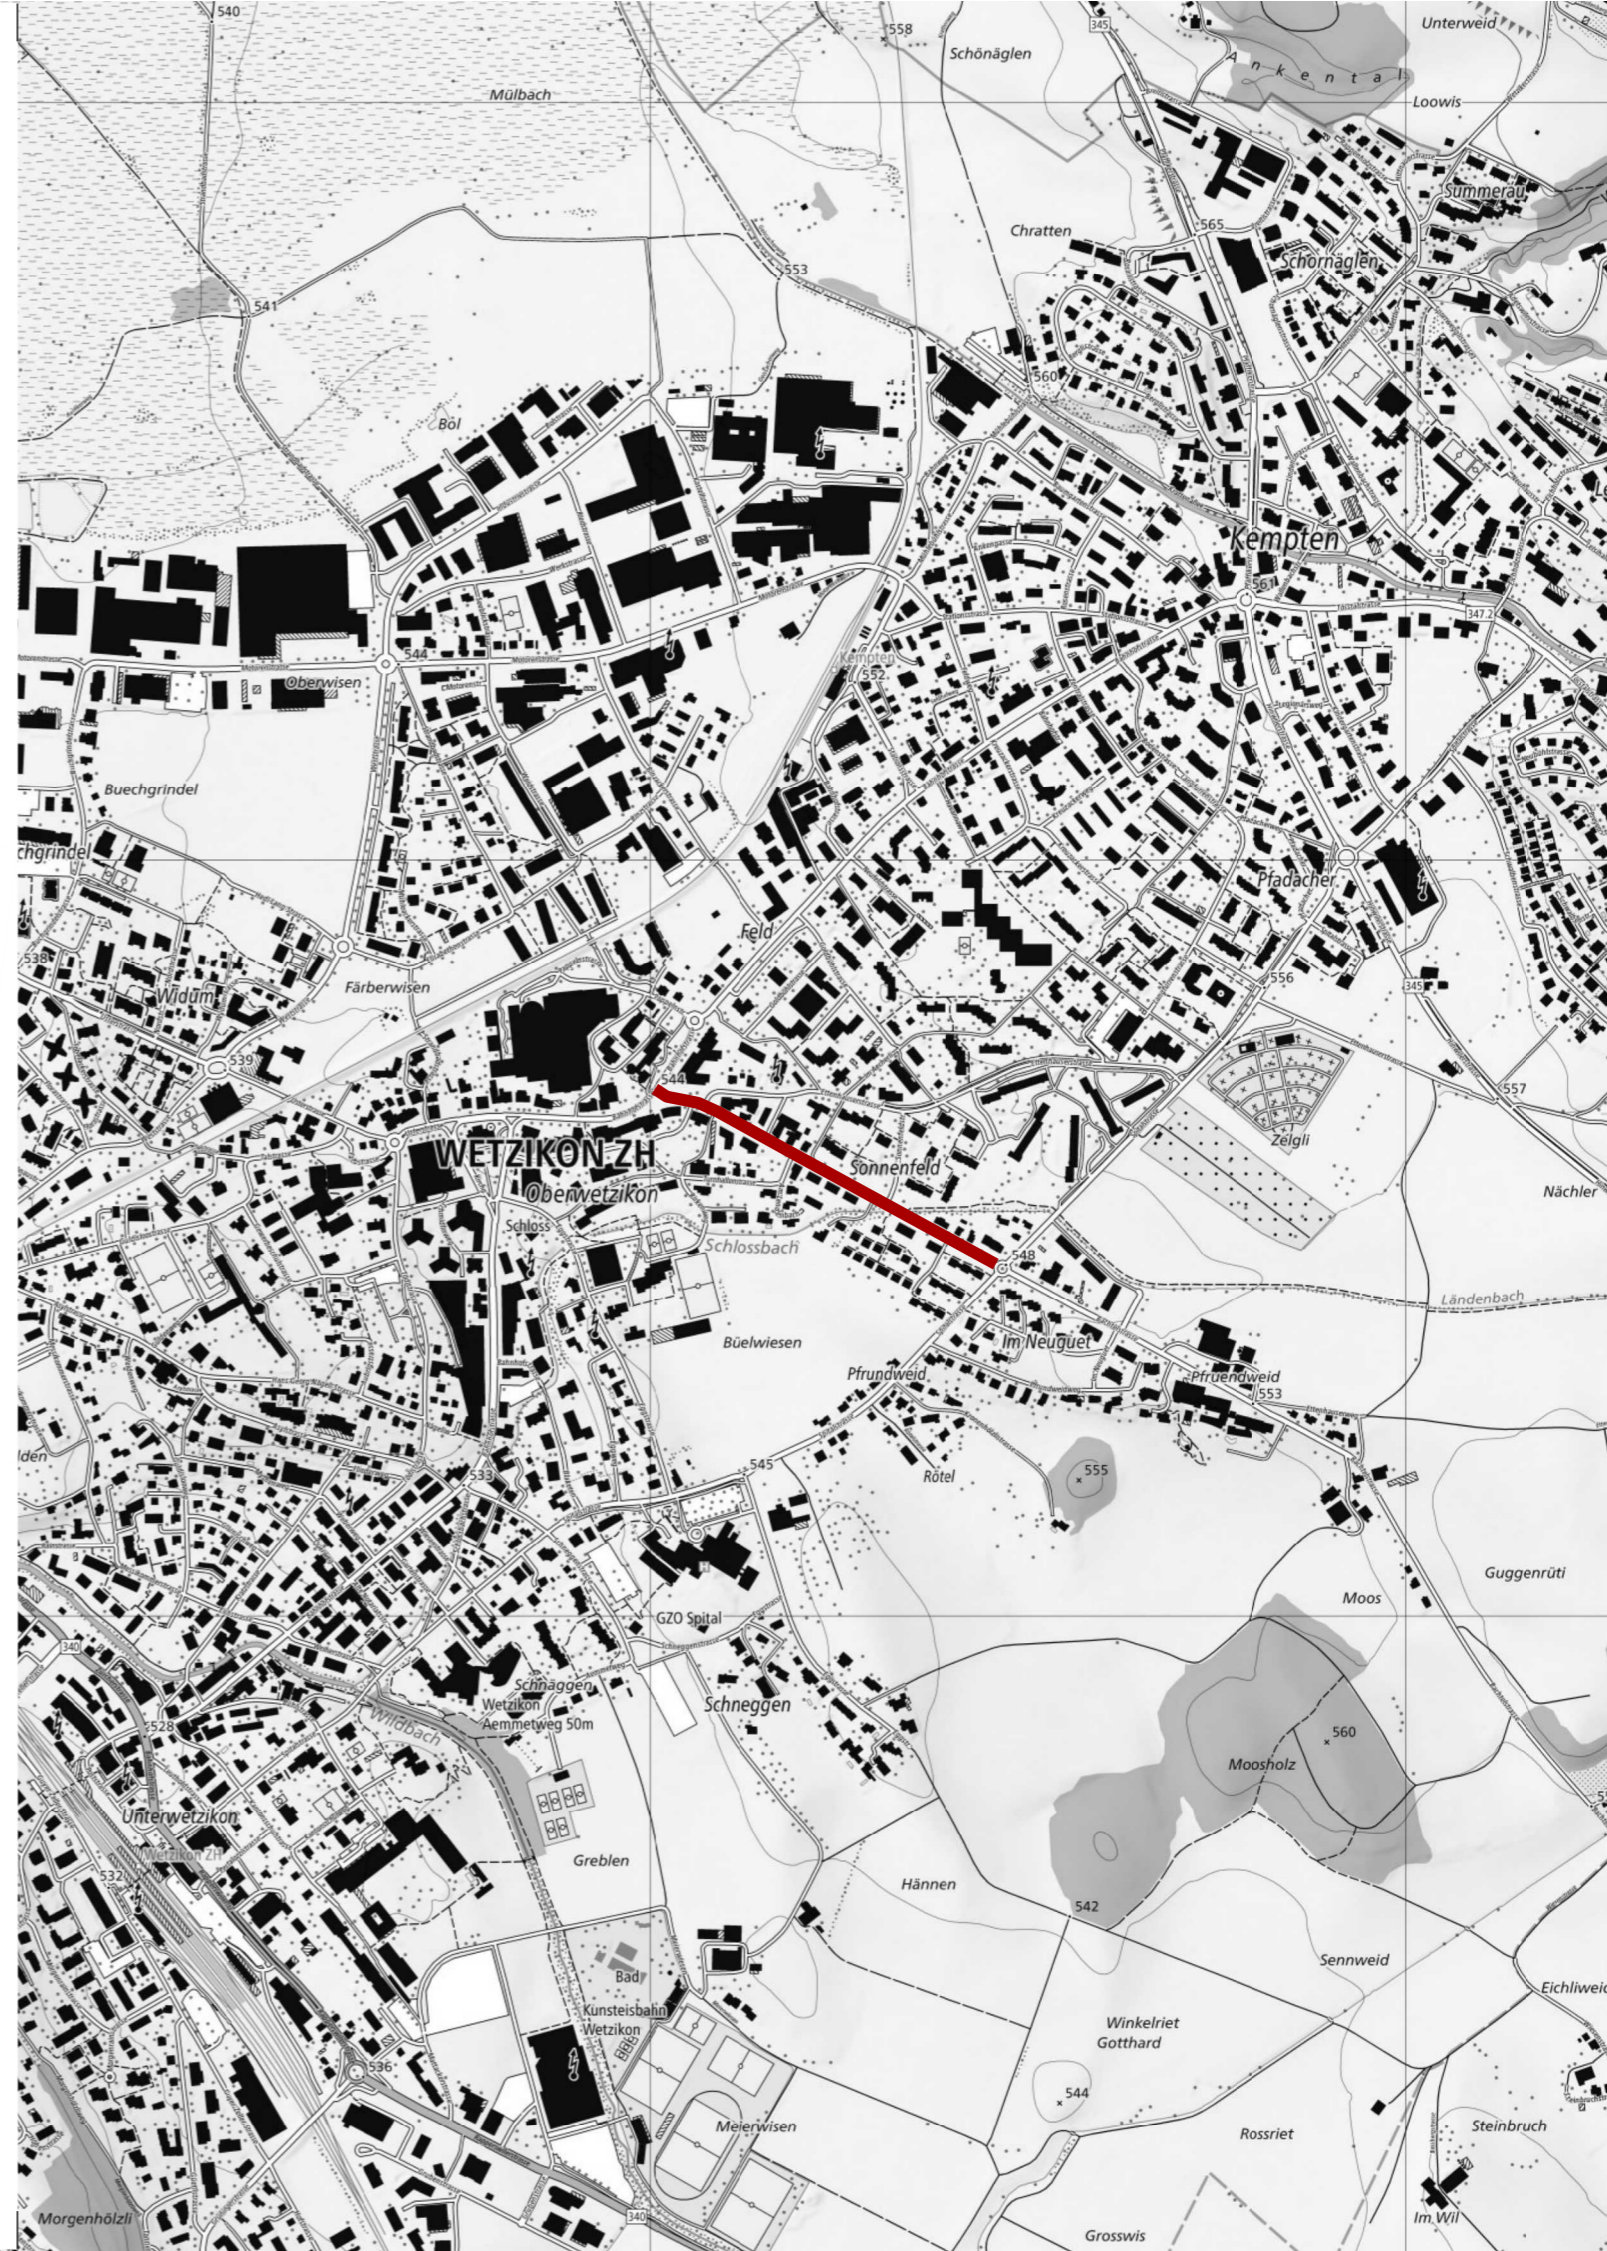


# Bachtelstrasse, Wetzikon

## Bauprojekt

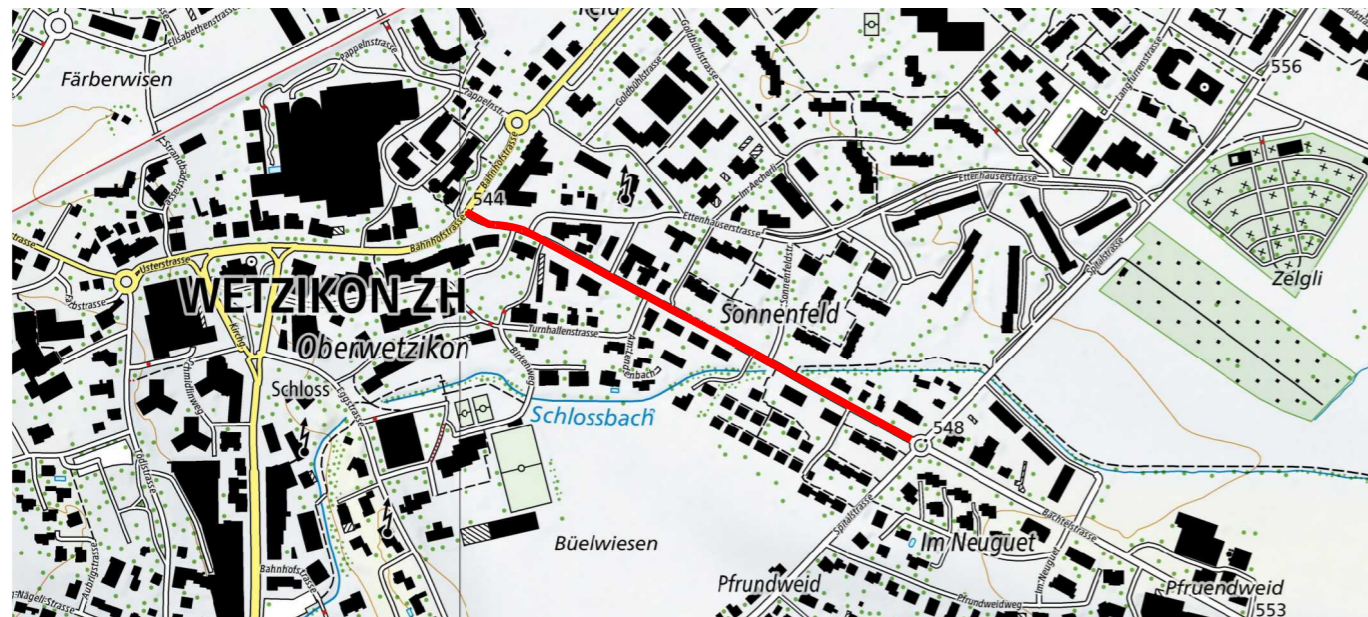

Übersichtsplan 1 : 10000

**BUCHMANN**  
FAKINEK

BUCHMANN PARTNER AG | Bauingenieure und Planer  
Mitglied sia/suisse.ing | Weiherallee 11a | 8610 Uster  
Tel. 044 905 80 60 | www.bupa.ch

Proj.	SP	Datum	12.09.2024
Gez.	KL	Rev.	-
Kontr.	FHU	Grösse	A3
Plan Nr.	<b>20104 - 301</b>		