


Bachtelstrasse, Wetzikon

Bauprojekt




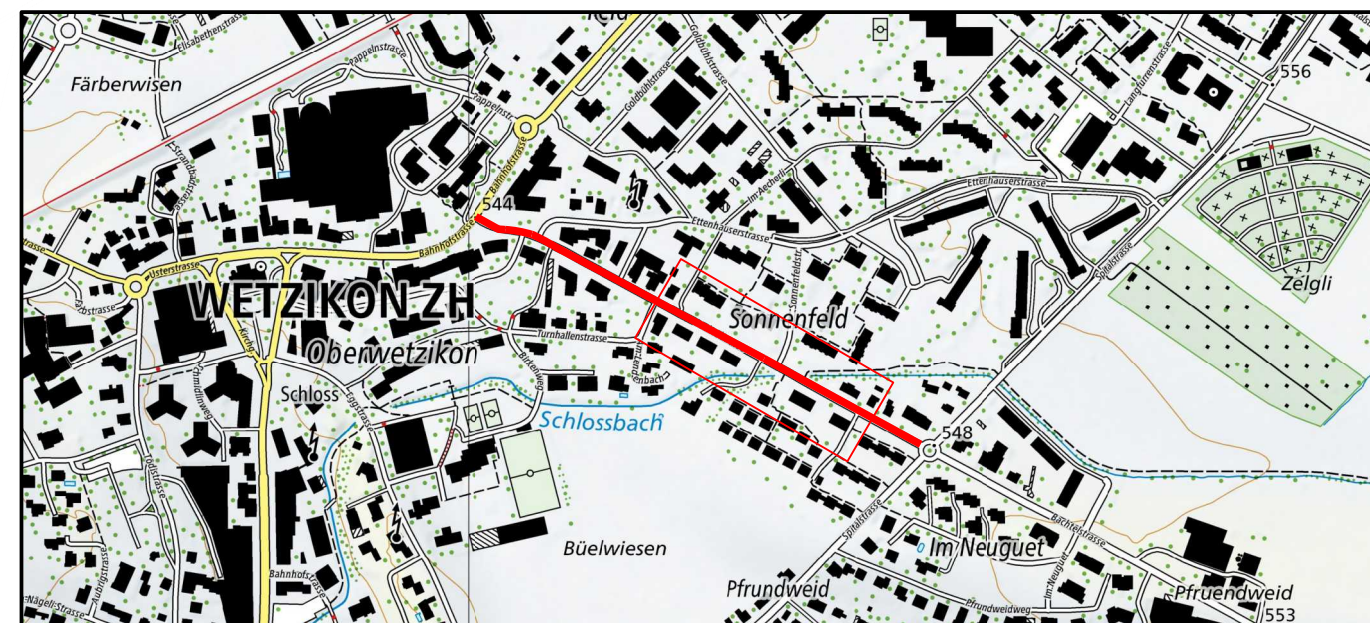


Detailplan PP 1 : 100


BUCHMANN
PARTNER

BUCHMANN PARTNER AG | Bauingenieure und Planer
Mitglied SIA/USIC | Weiherallee 11a | 8610 Uster
Tel. 044 905 80 60 | www.bupa.ch

Proj.	SP	Datum	12.09.2024
Gez.	KL	Rev.	63 / 30
Kontr.	FHU	Grösse	-
Plan Nr.	20104 - 313		

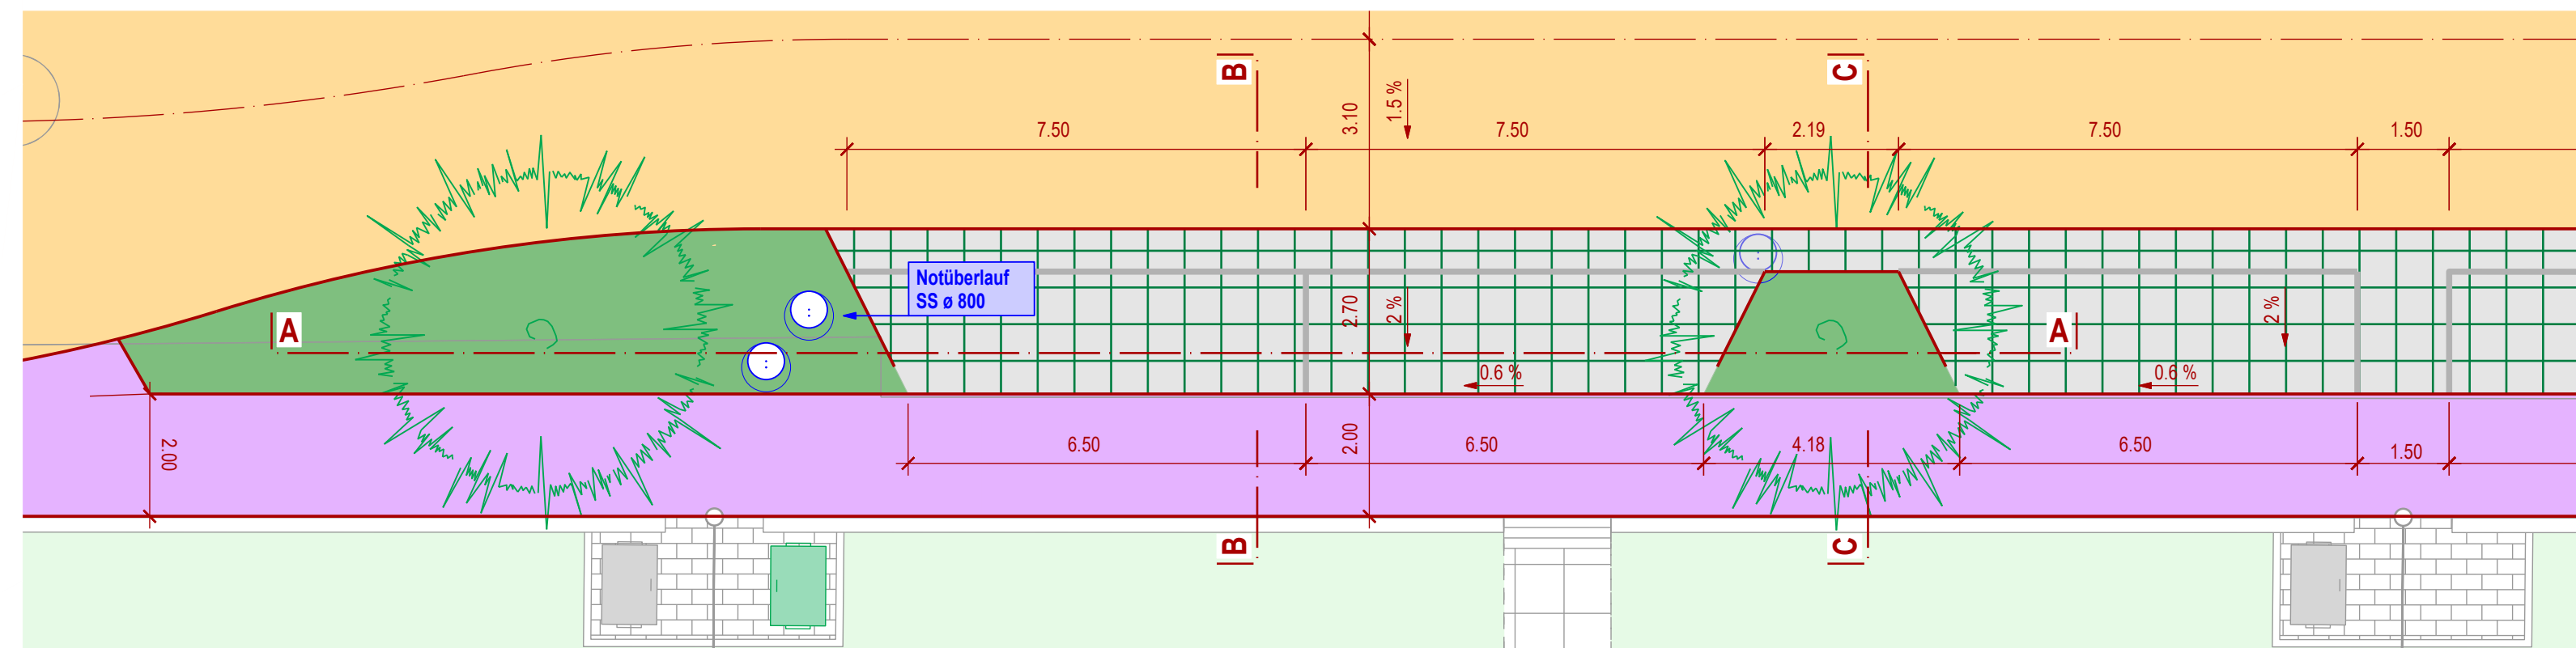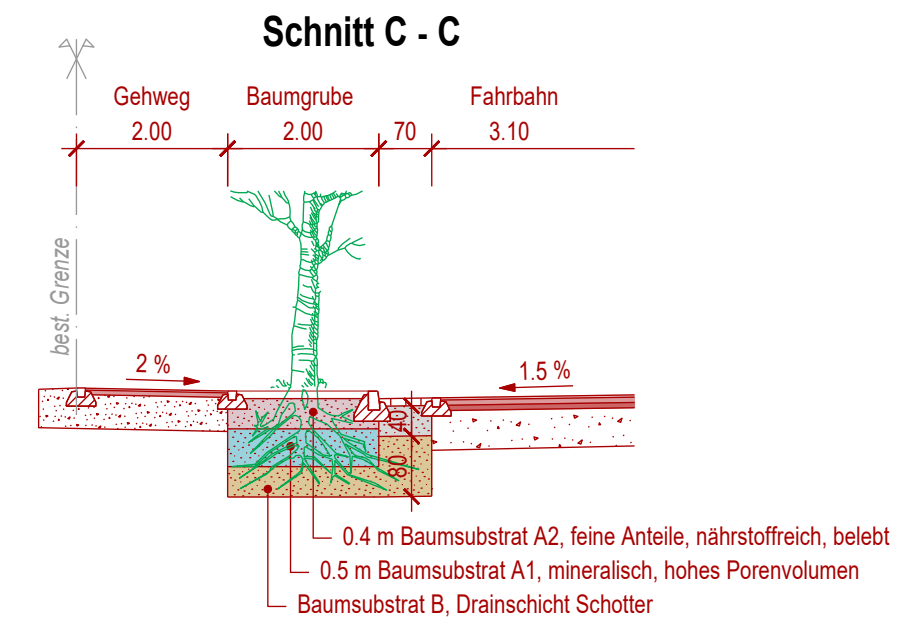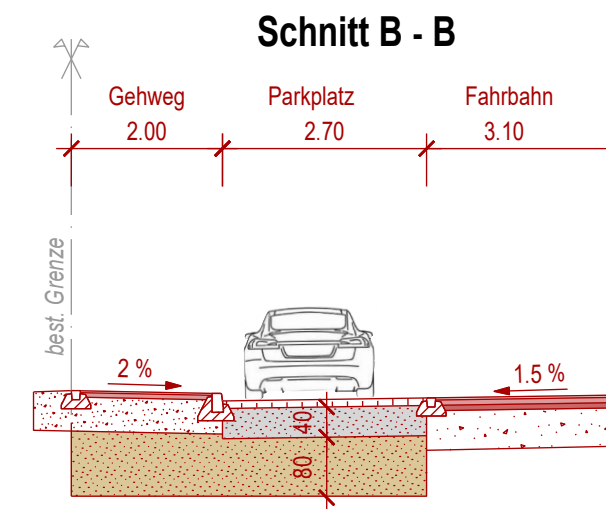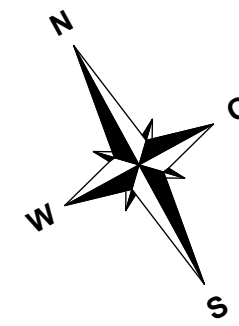

Schnitt A - A

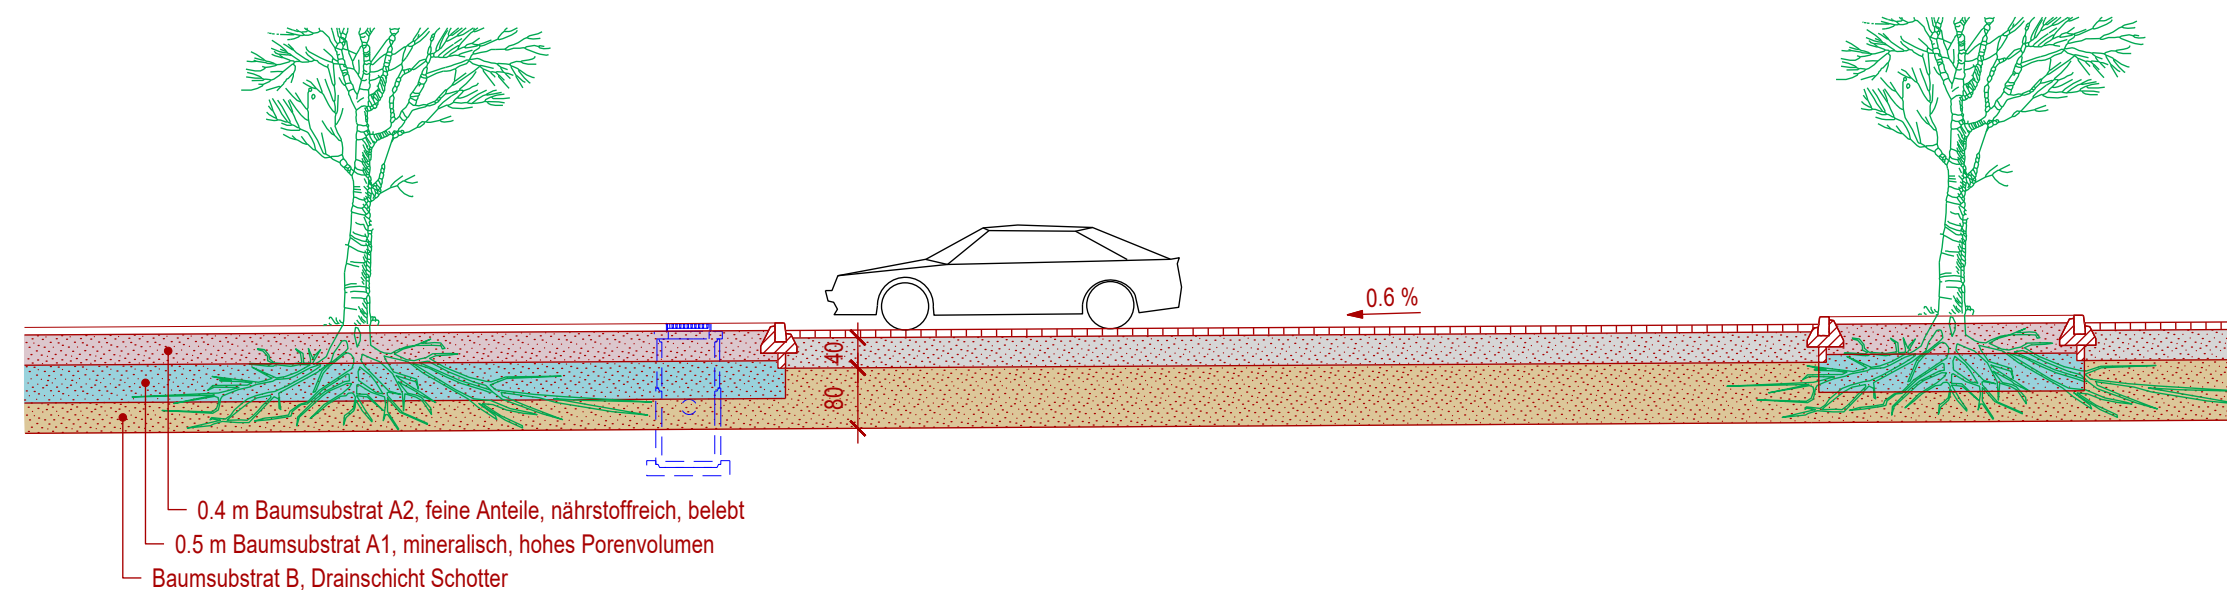

Aufbau Parkplatz	
Betonverbundstein wasserdurchlässig	8.0 cm
Fundationsschicht	40.0 cm
Baumsubstrat	min. 80.0 cm
Total	min. 120.0 cm