

Der Inhalt der amtlichen Vermessung (AV) stimmt nach grafischer Kontrolle mit dem Katasterplan AV überein.

Ingesa AG
Wetzikon ZH

20.06.2024 Datum
S. Stalder Unterschrift

Umbau MFH, Weiherstrasse 2, Wetzikon 8620

Schweizer Landwirtschaftsbetrieb AG, Adletshuserried-Weg 21, 8627 Grüningen

Baugesuch 1:500

Plan Nr. 1206 - 1.1
Format 841/594
Datum 18.06.2024
Gezeichnet sp
Geprüft

Situation

Reilstab Huggler Partner AG
www.rh-p.ch, info@rh-p.ch

Zentralstr. 102, 8212 Neuhausen / Rhf.
Tel. 052/675'00'50, Fax 052/675'00'59

Thurgauerstrasse, 32, 8050 Zürich
Tel. 044/251'25'15

OK. f. B. EG ± 0.00 = best. m.ü.M.

Legende:

- Bestehend
- Abbruch
- Neu




Ort/Datum:

Die Bauherrschaft
und Grundstückseigentümer:

Architekt:

Nachbar (Parzelle 9586)
J. & A. Kuster Steinbrüche AG Bäch:

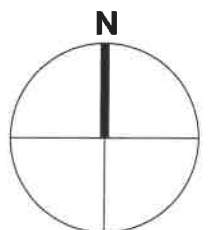

Umbau MFH, Weiherstrasse 2, Wetzikon 8620

Schweizer Landwirtschaftsbetrieb AG, Adletshuserried-Weg 21, 8627 Grüningen

Baugesuch 1:100 Plan Nr. 1206 - 1.3
 Format 841/594
 Datum 17.07.2024
 Gezeichnet sp
 Geprüft

Relistab Hugger Partner AG Zentralstr. 102, 8212 Neuhausen / Rhf. Thurgauerstrasse, 32, 8050 Zürich
 www.rh-p.ch, info@rh-p.ch Tel. 052/6750050, Fax 052/6750059 Tel. 044/251'25'15

OK. f. B. EG ± 0.00 = best. m.ü.M.

Legende:




- Bestehend
- Abbruch
- Neu




Ort/Datum:

Die Bauherrschaft und Grundstückseigentümer:


Architekt:
Relistab Hugger Partner AG

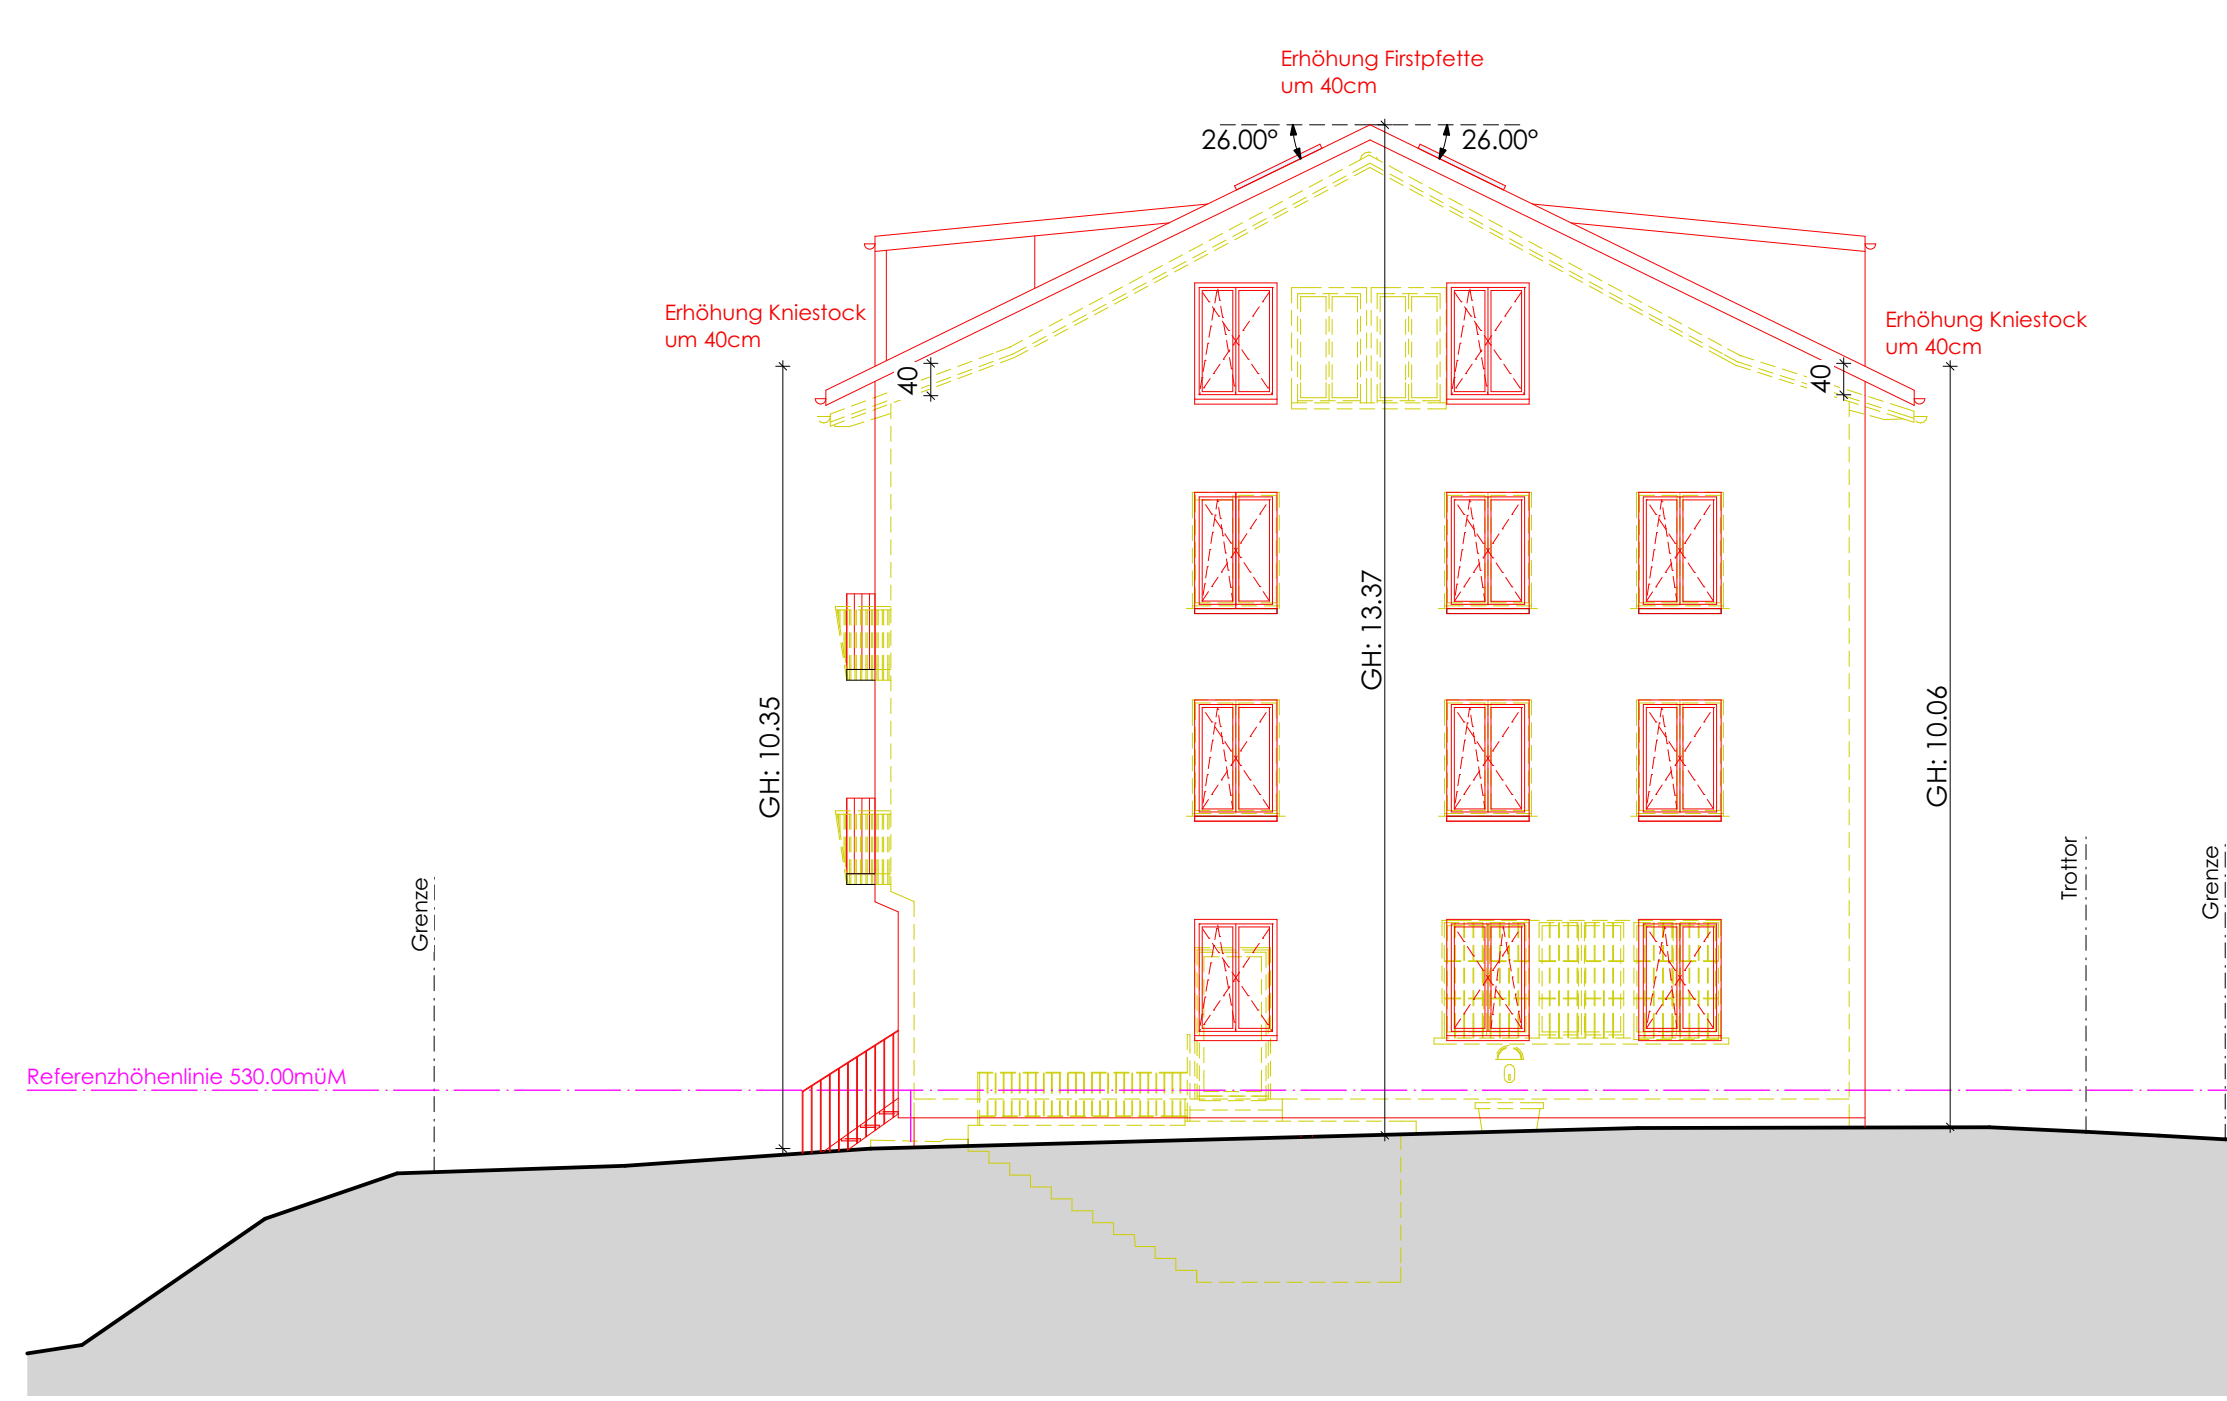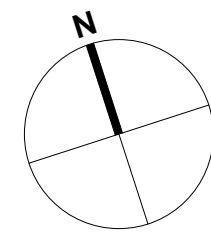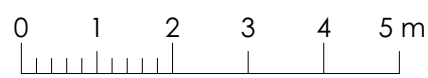


Ansicht Ost

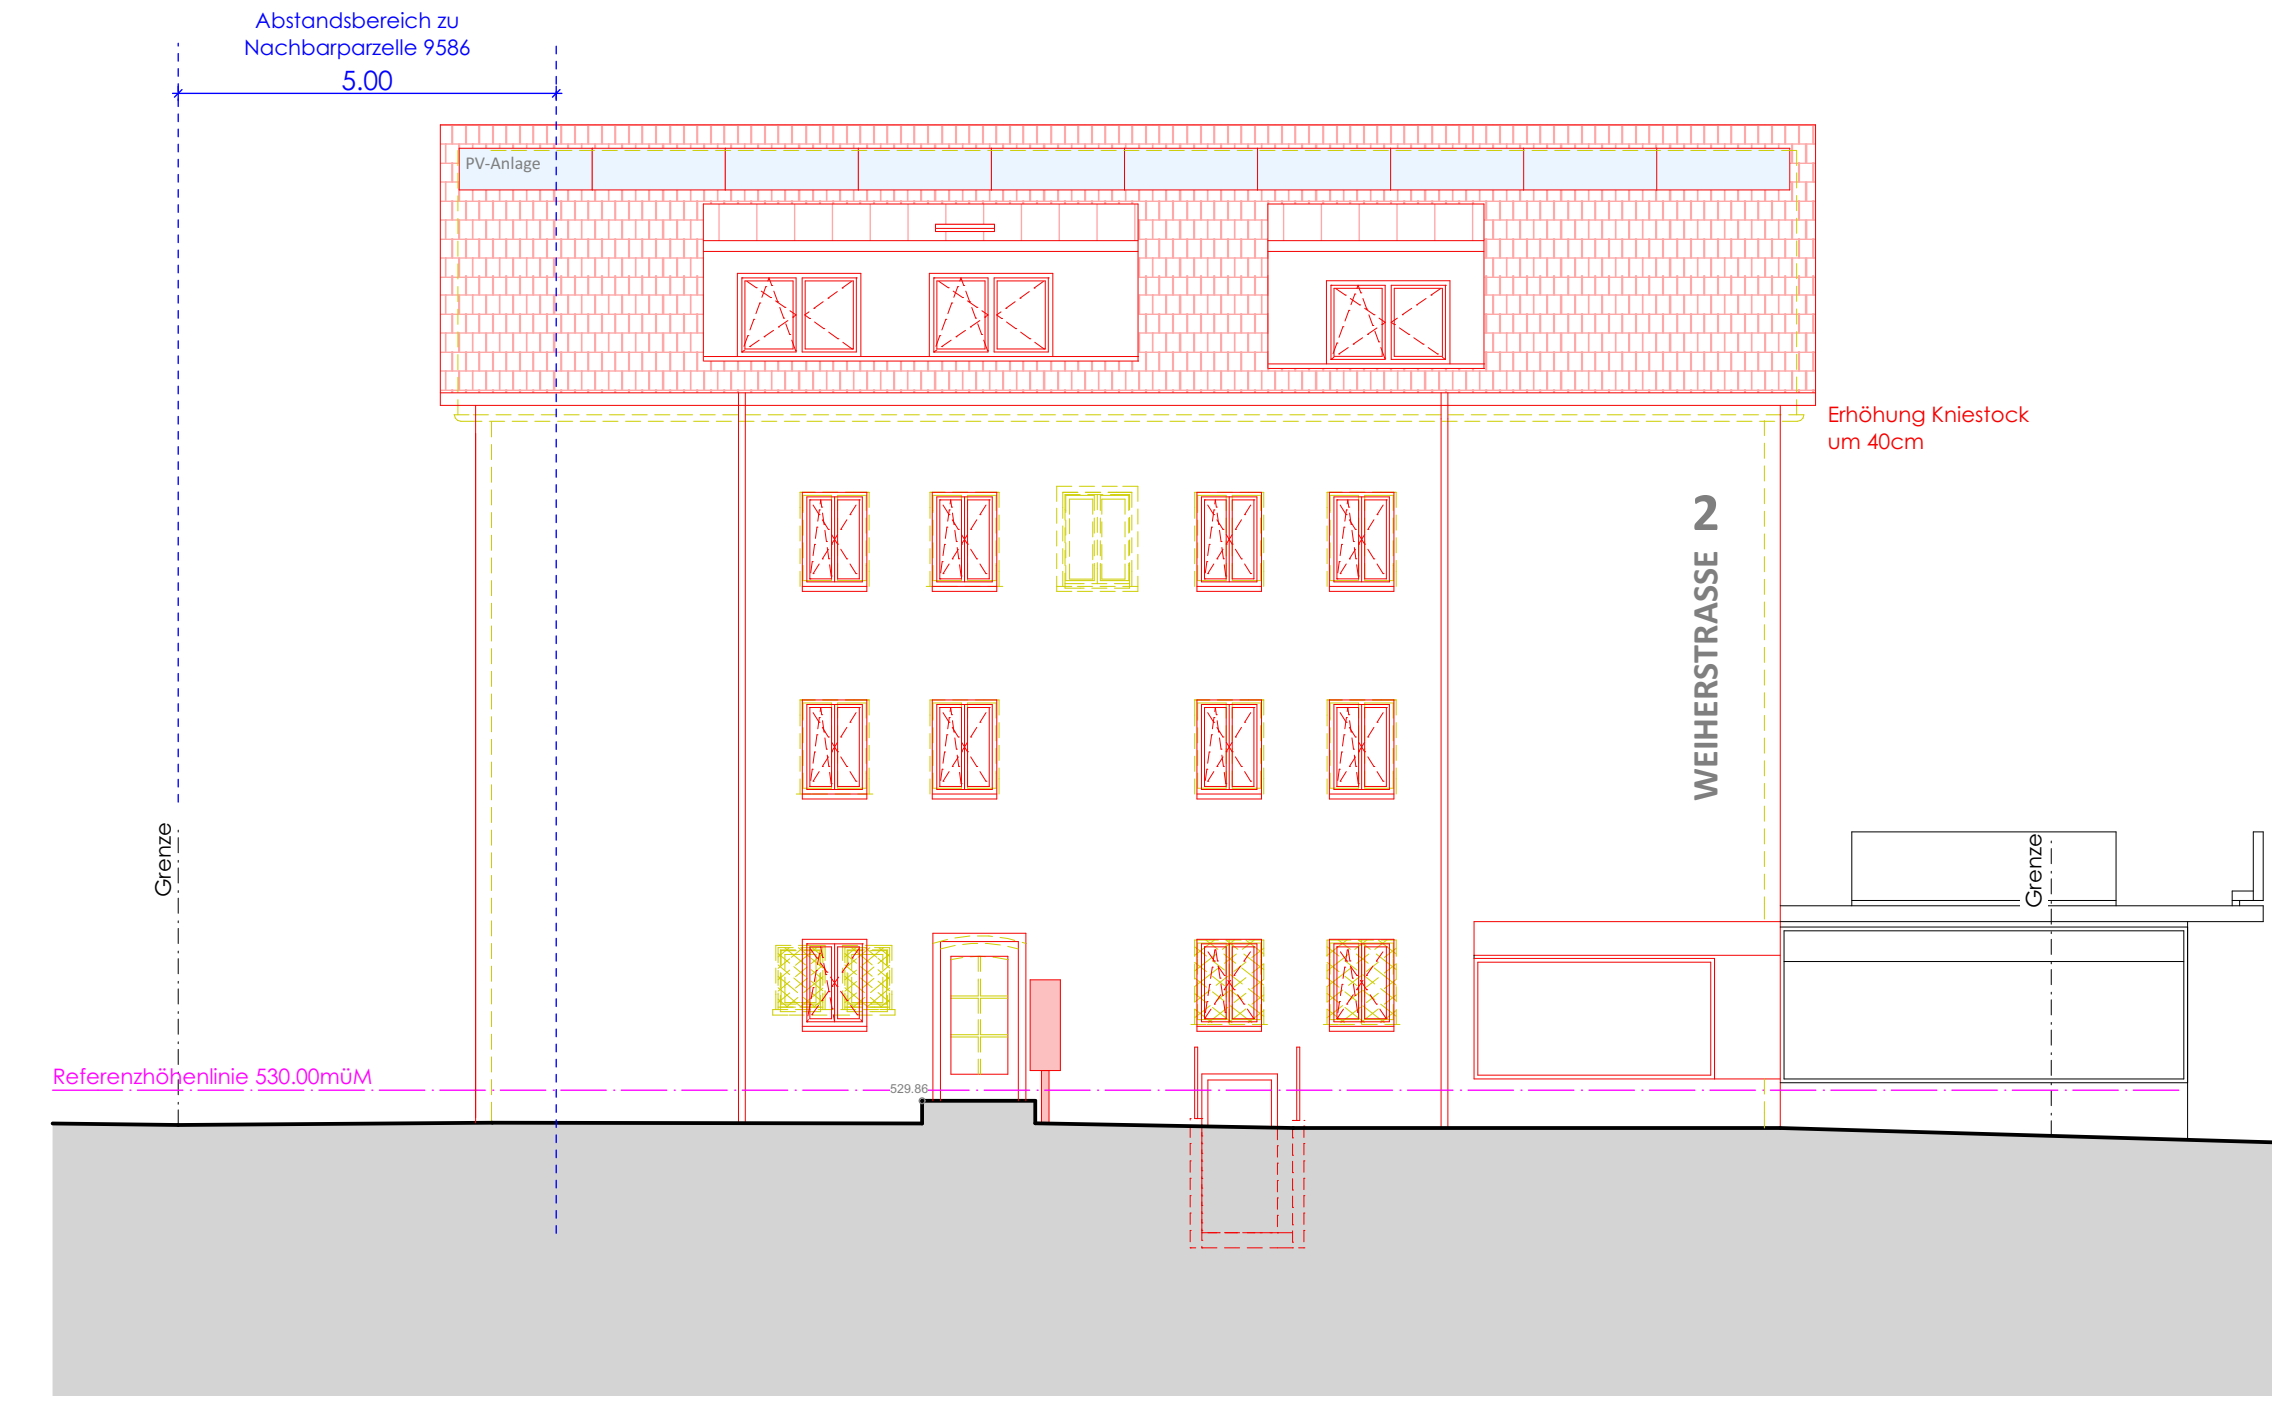


Ansicht Nord

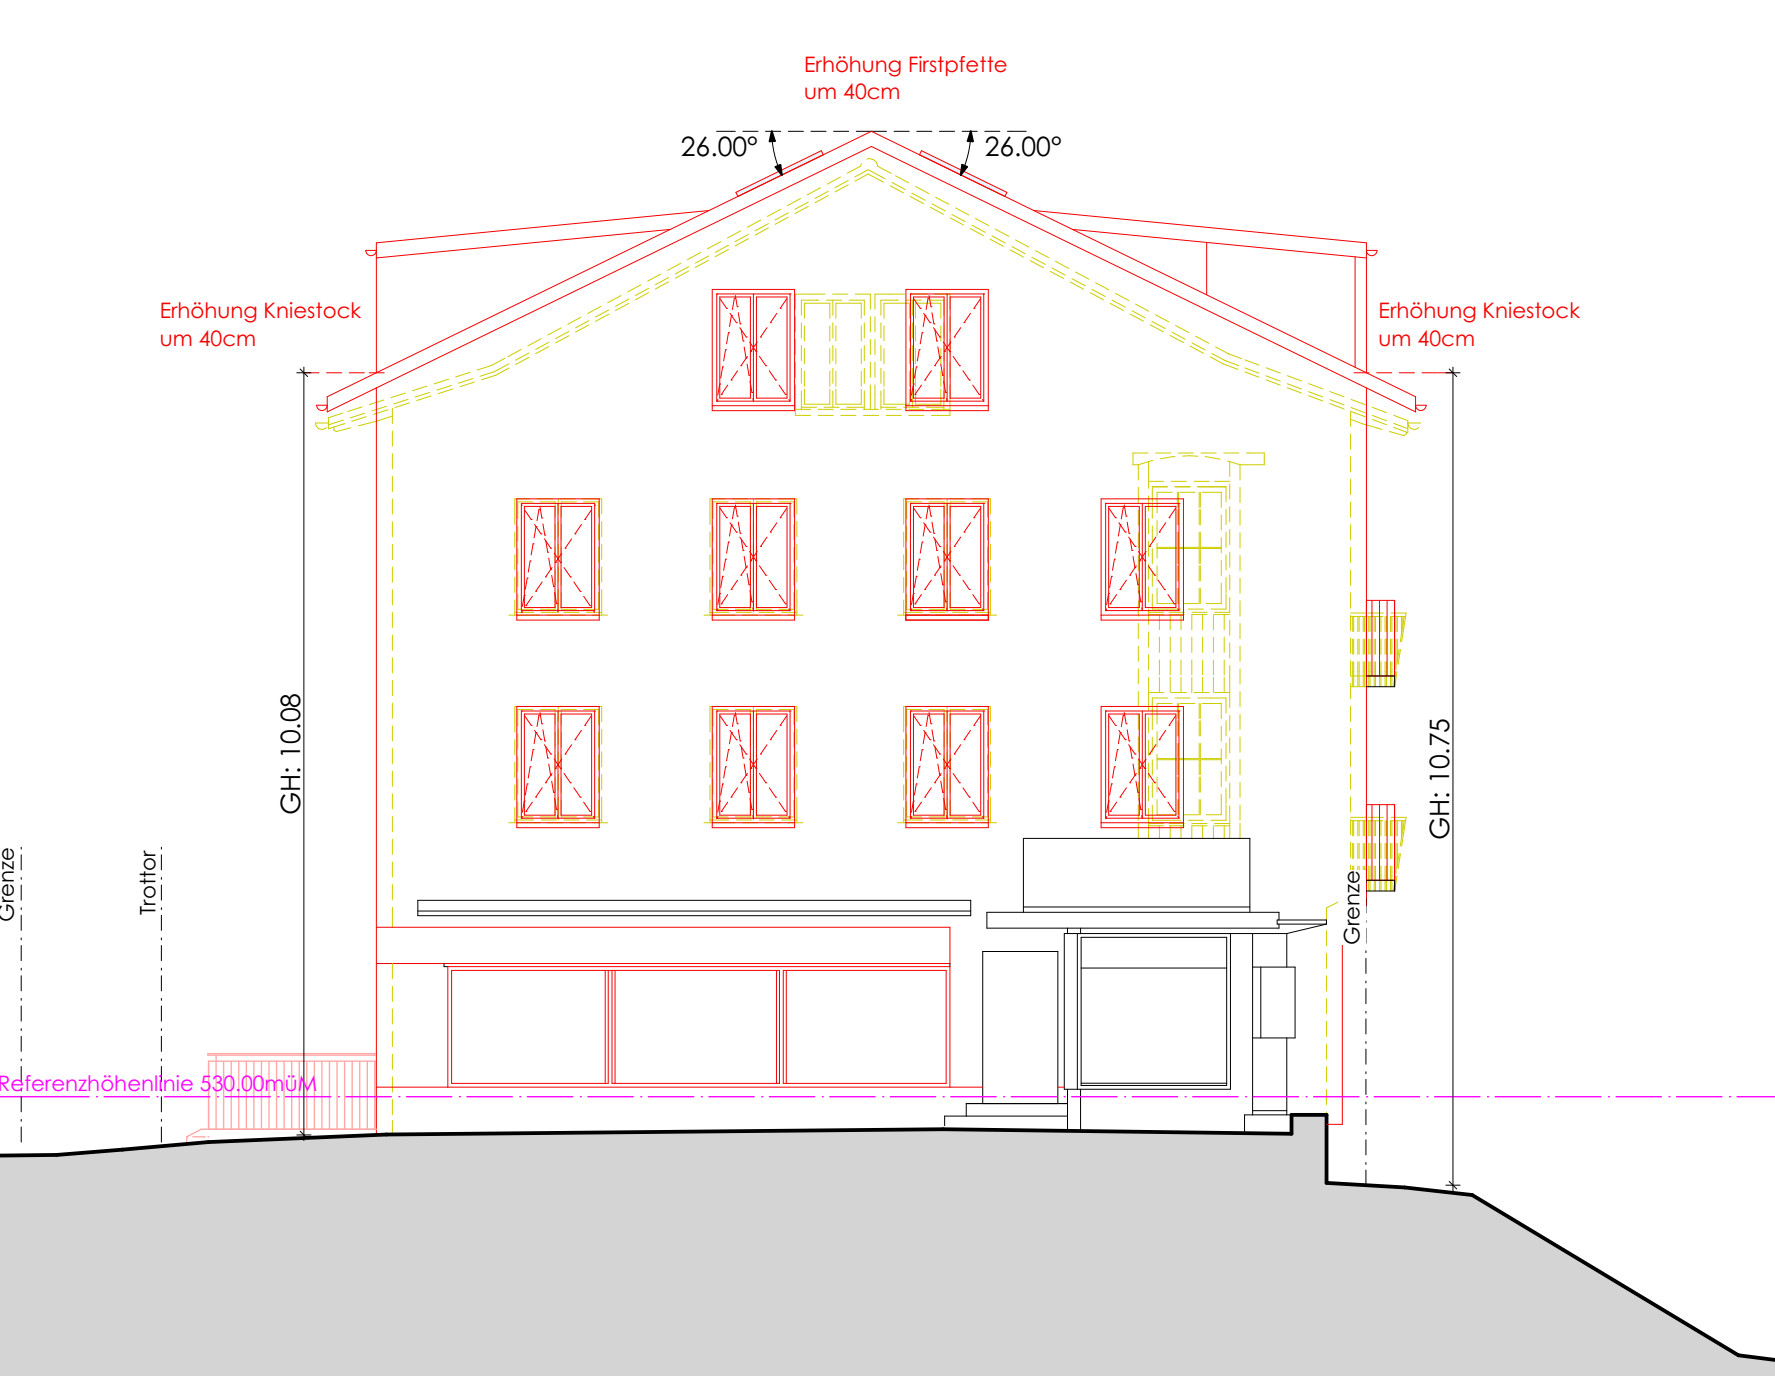

Ansicht West

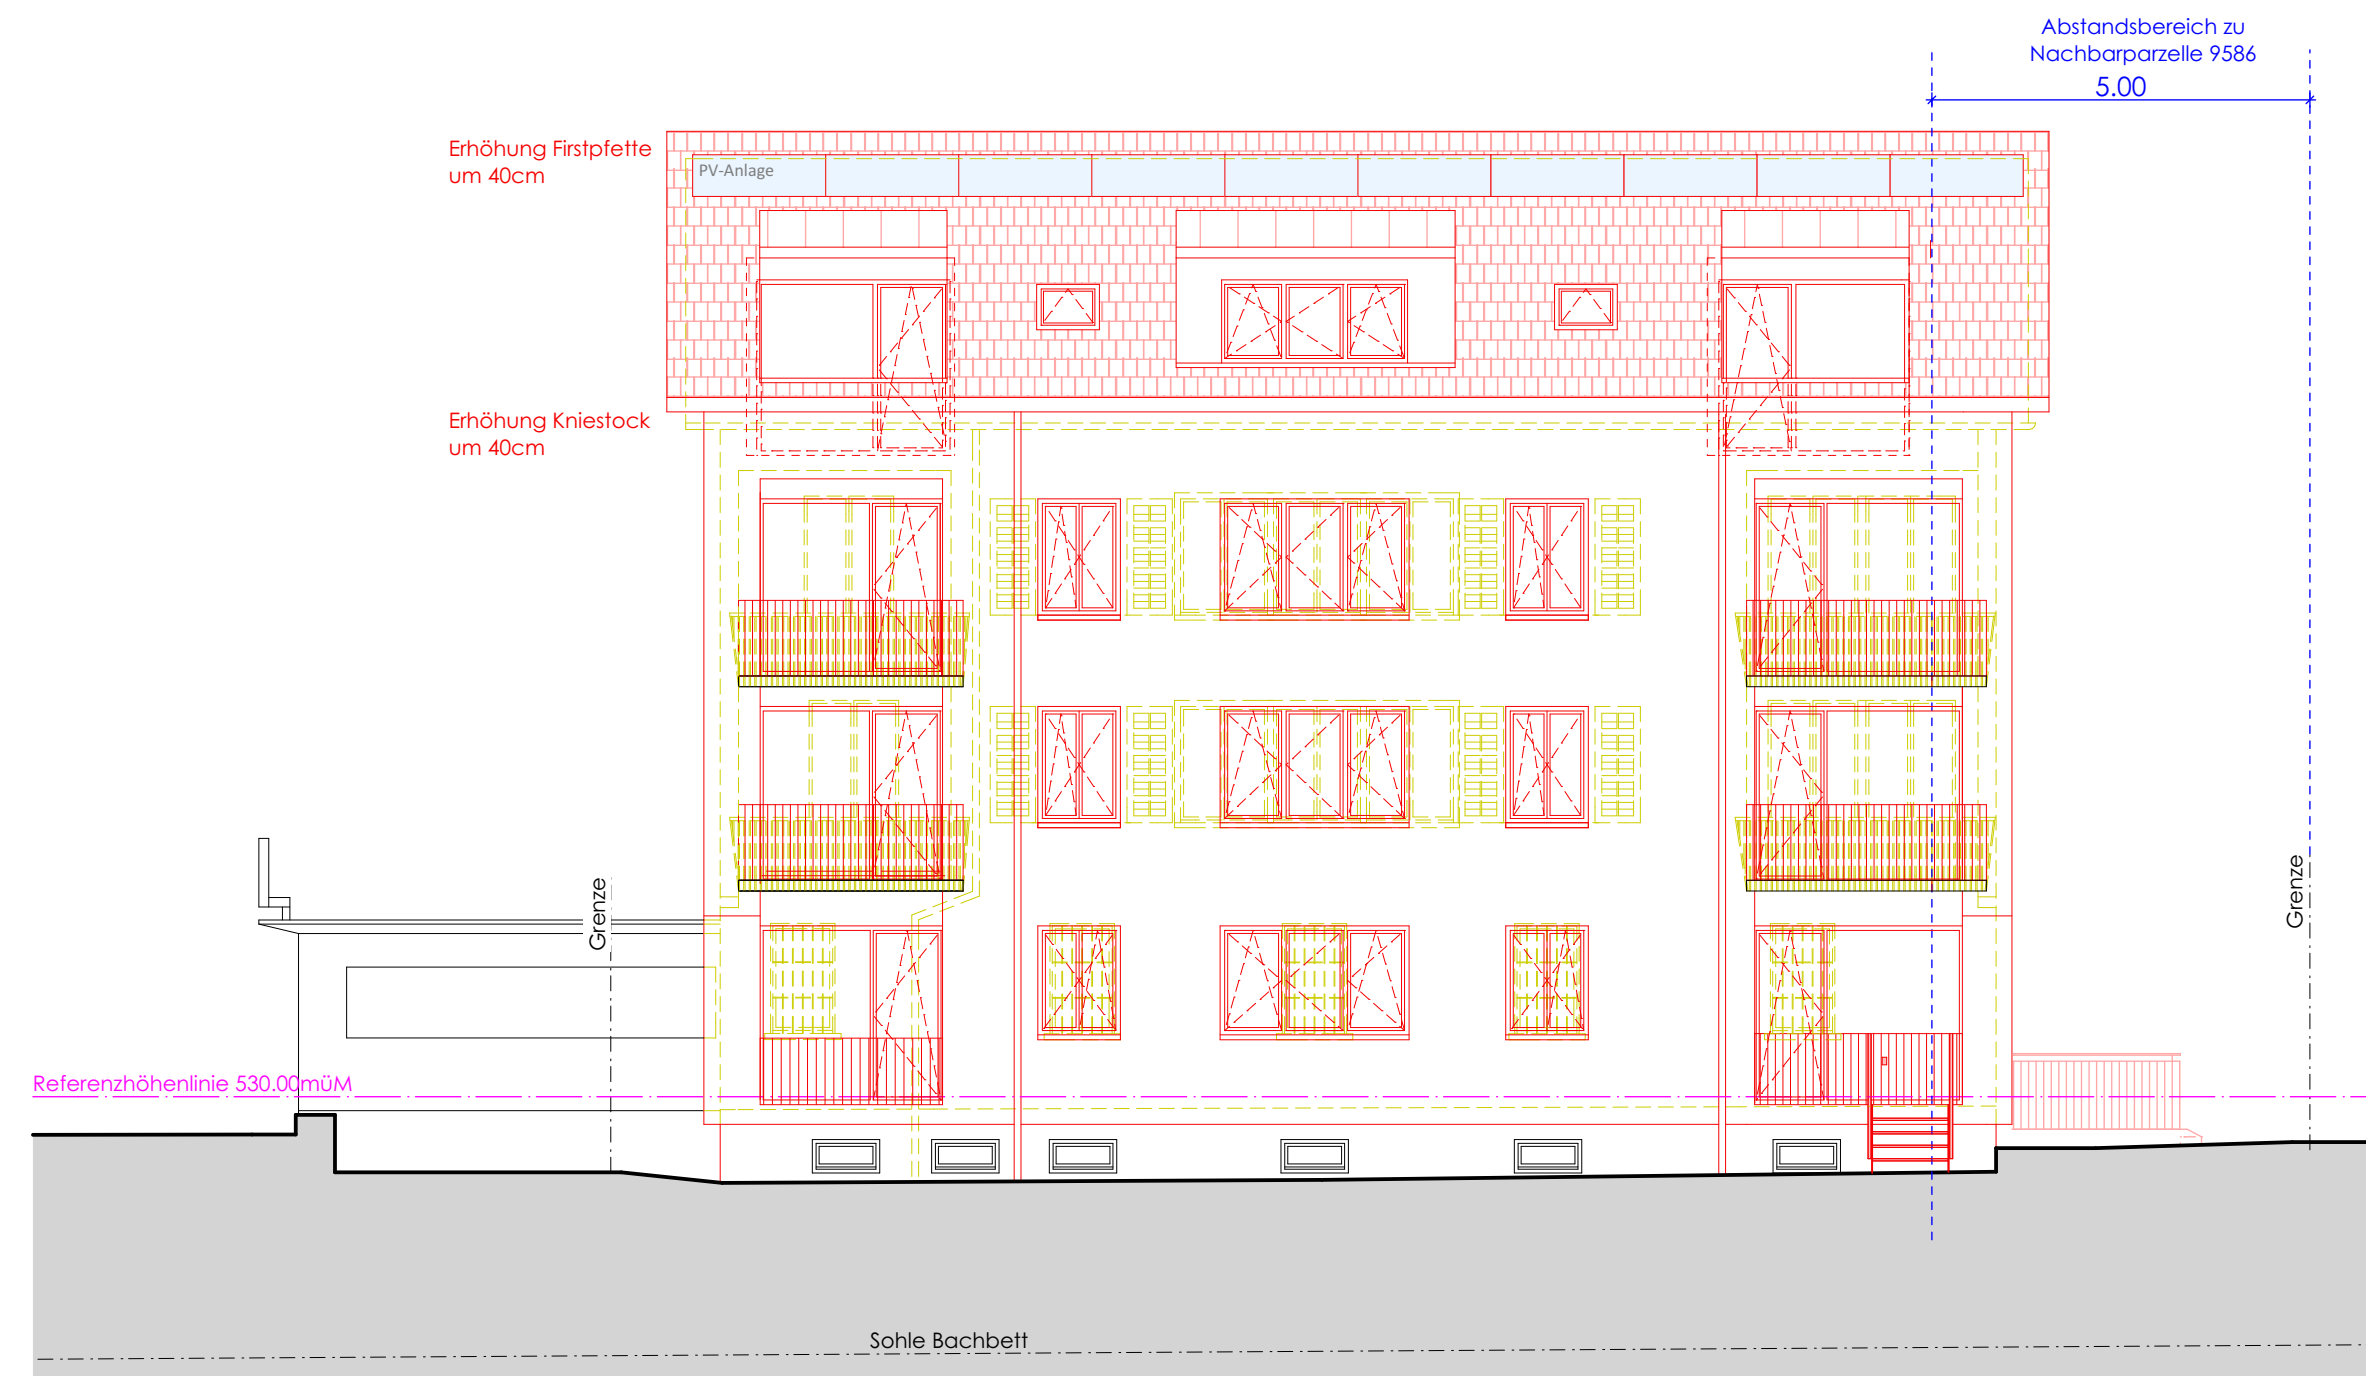

Ansicht Süd

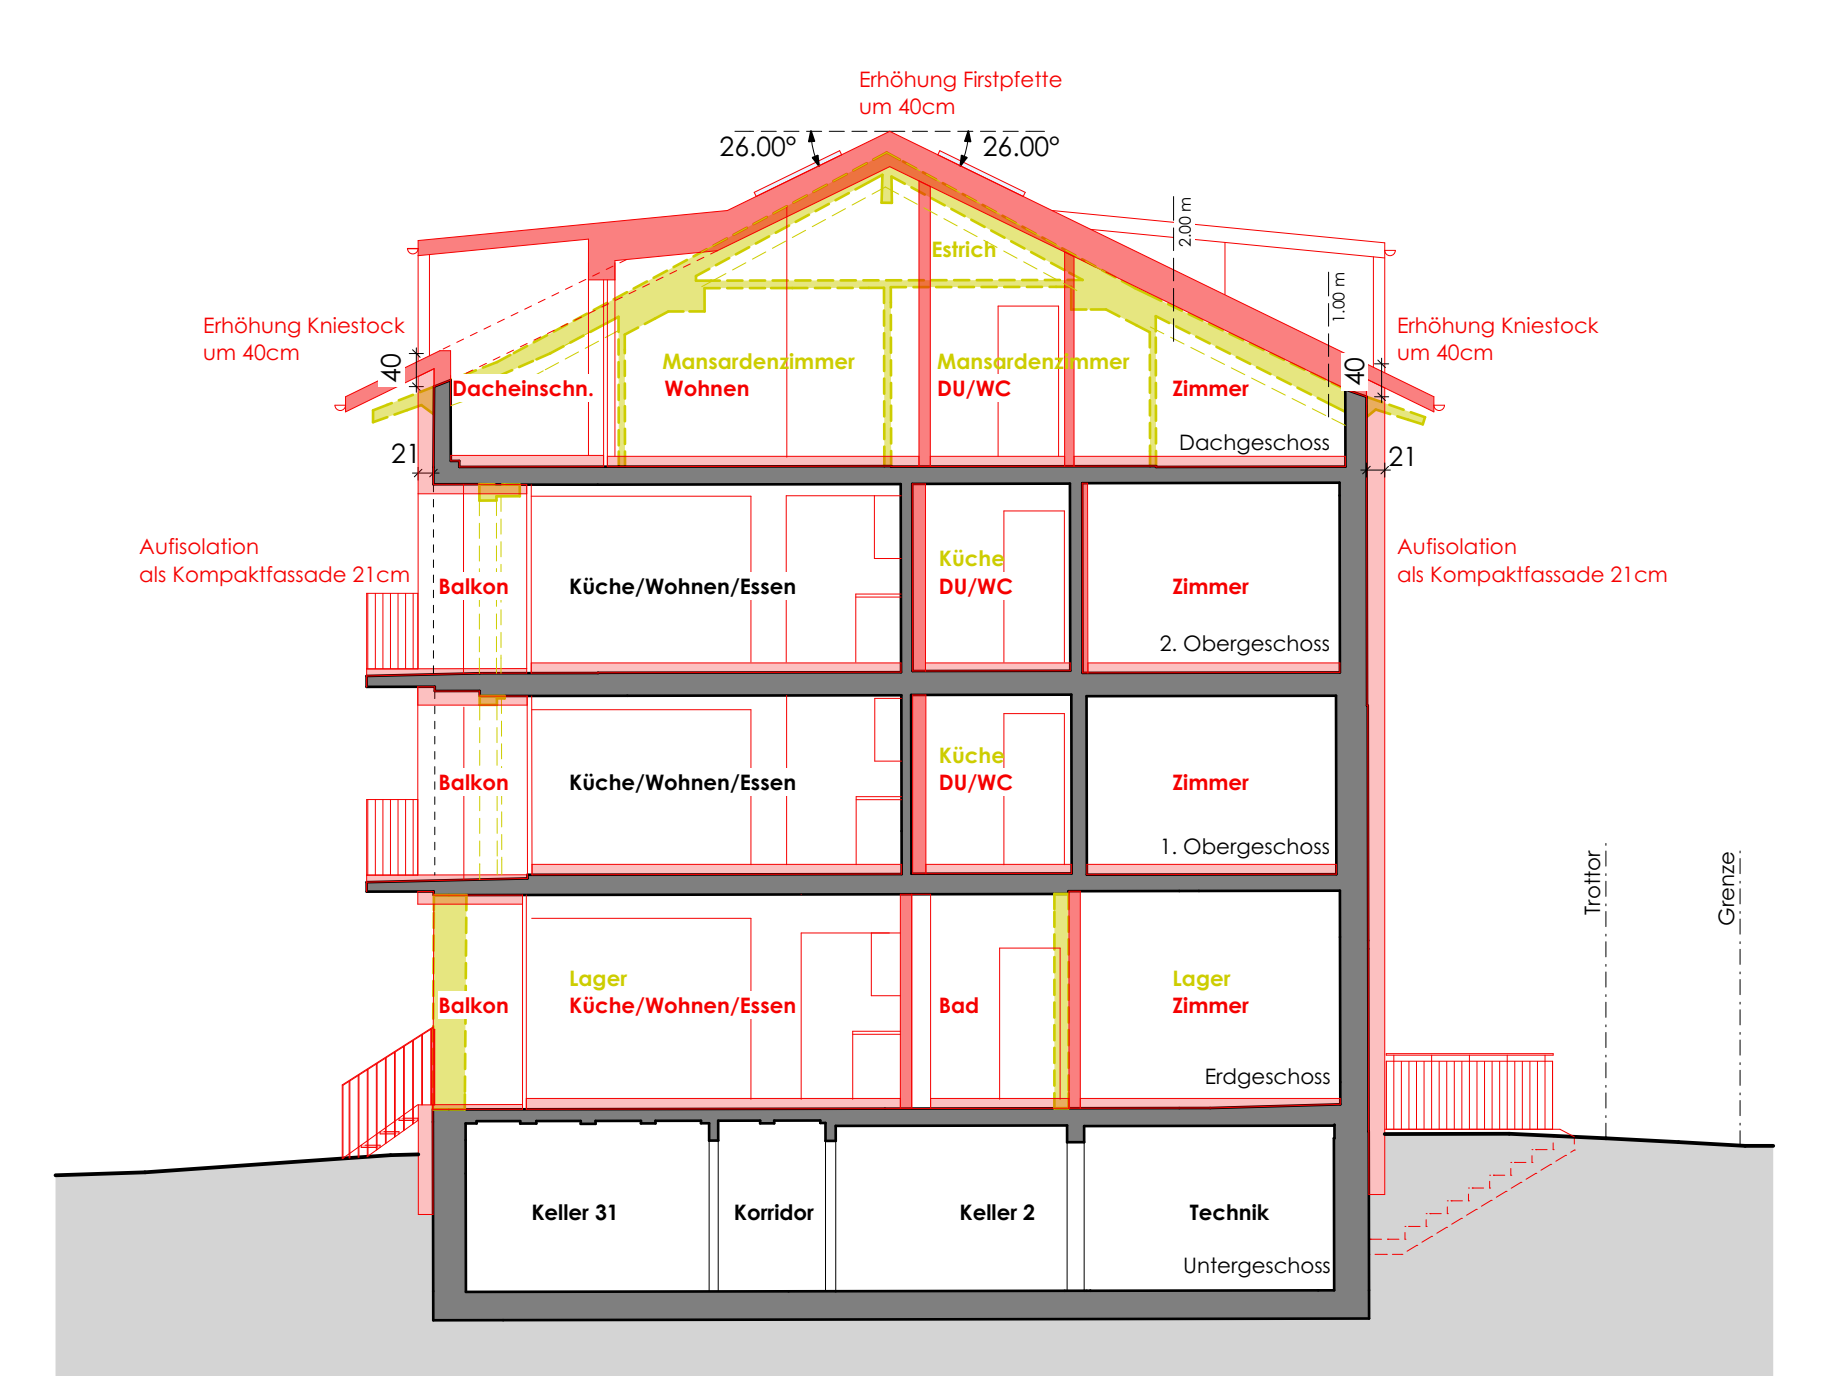

Schnitt A-A

Umbau MFH, Weierstrasse 2, Wetzikon 8620

Schweizer Landwirtschaftsbetrieb AG, Adletshuseried-Weg 21, 8627 Grüningen

Baugesuch 1:100
 Plan Nr. 1206 - 1.2
 Format 841/594
 Datum 17.07.2024
 Gezeichnet sp
 Geprüft

Relistab Hugger Partner AG
 Zentralstr. 102, 8212 Neuhausen / Rhf.
 Tel. 052/6750050, Fax 052/6750059
 Thurgauerstrasse, 32, 8050 Zürich
 Tel. 044/251'25'15


OK. f. B. EG ± 0.00 = best. m.ü.M.

Legende:



- Bestehend
- Abbruch
- Neu

Ort/Datum:

Die Bauherrschaft
 und Grundstückseigentümer:

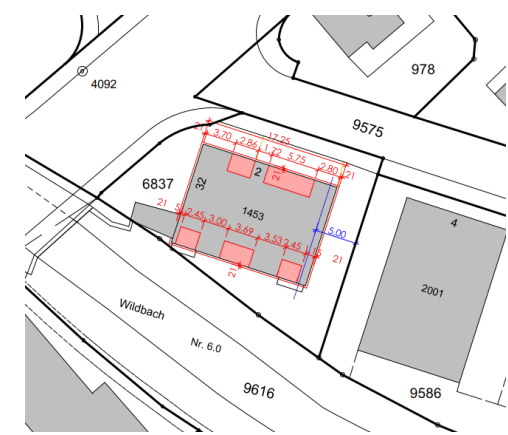

Architekt:
 Relistab Hugger Partner AG

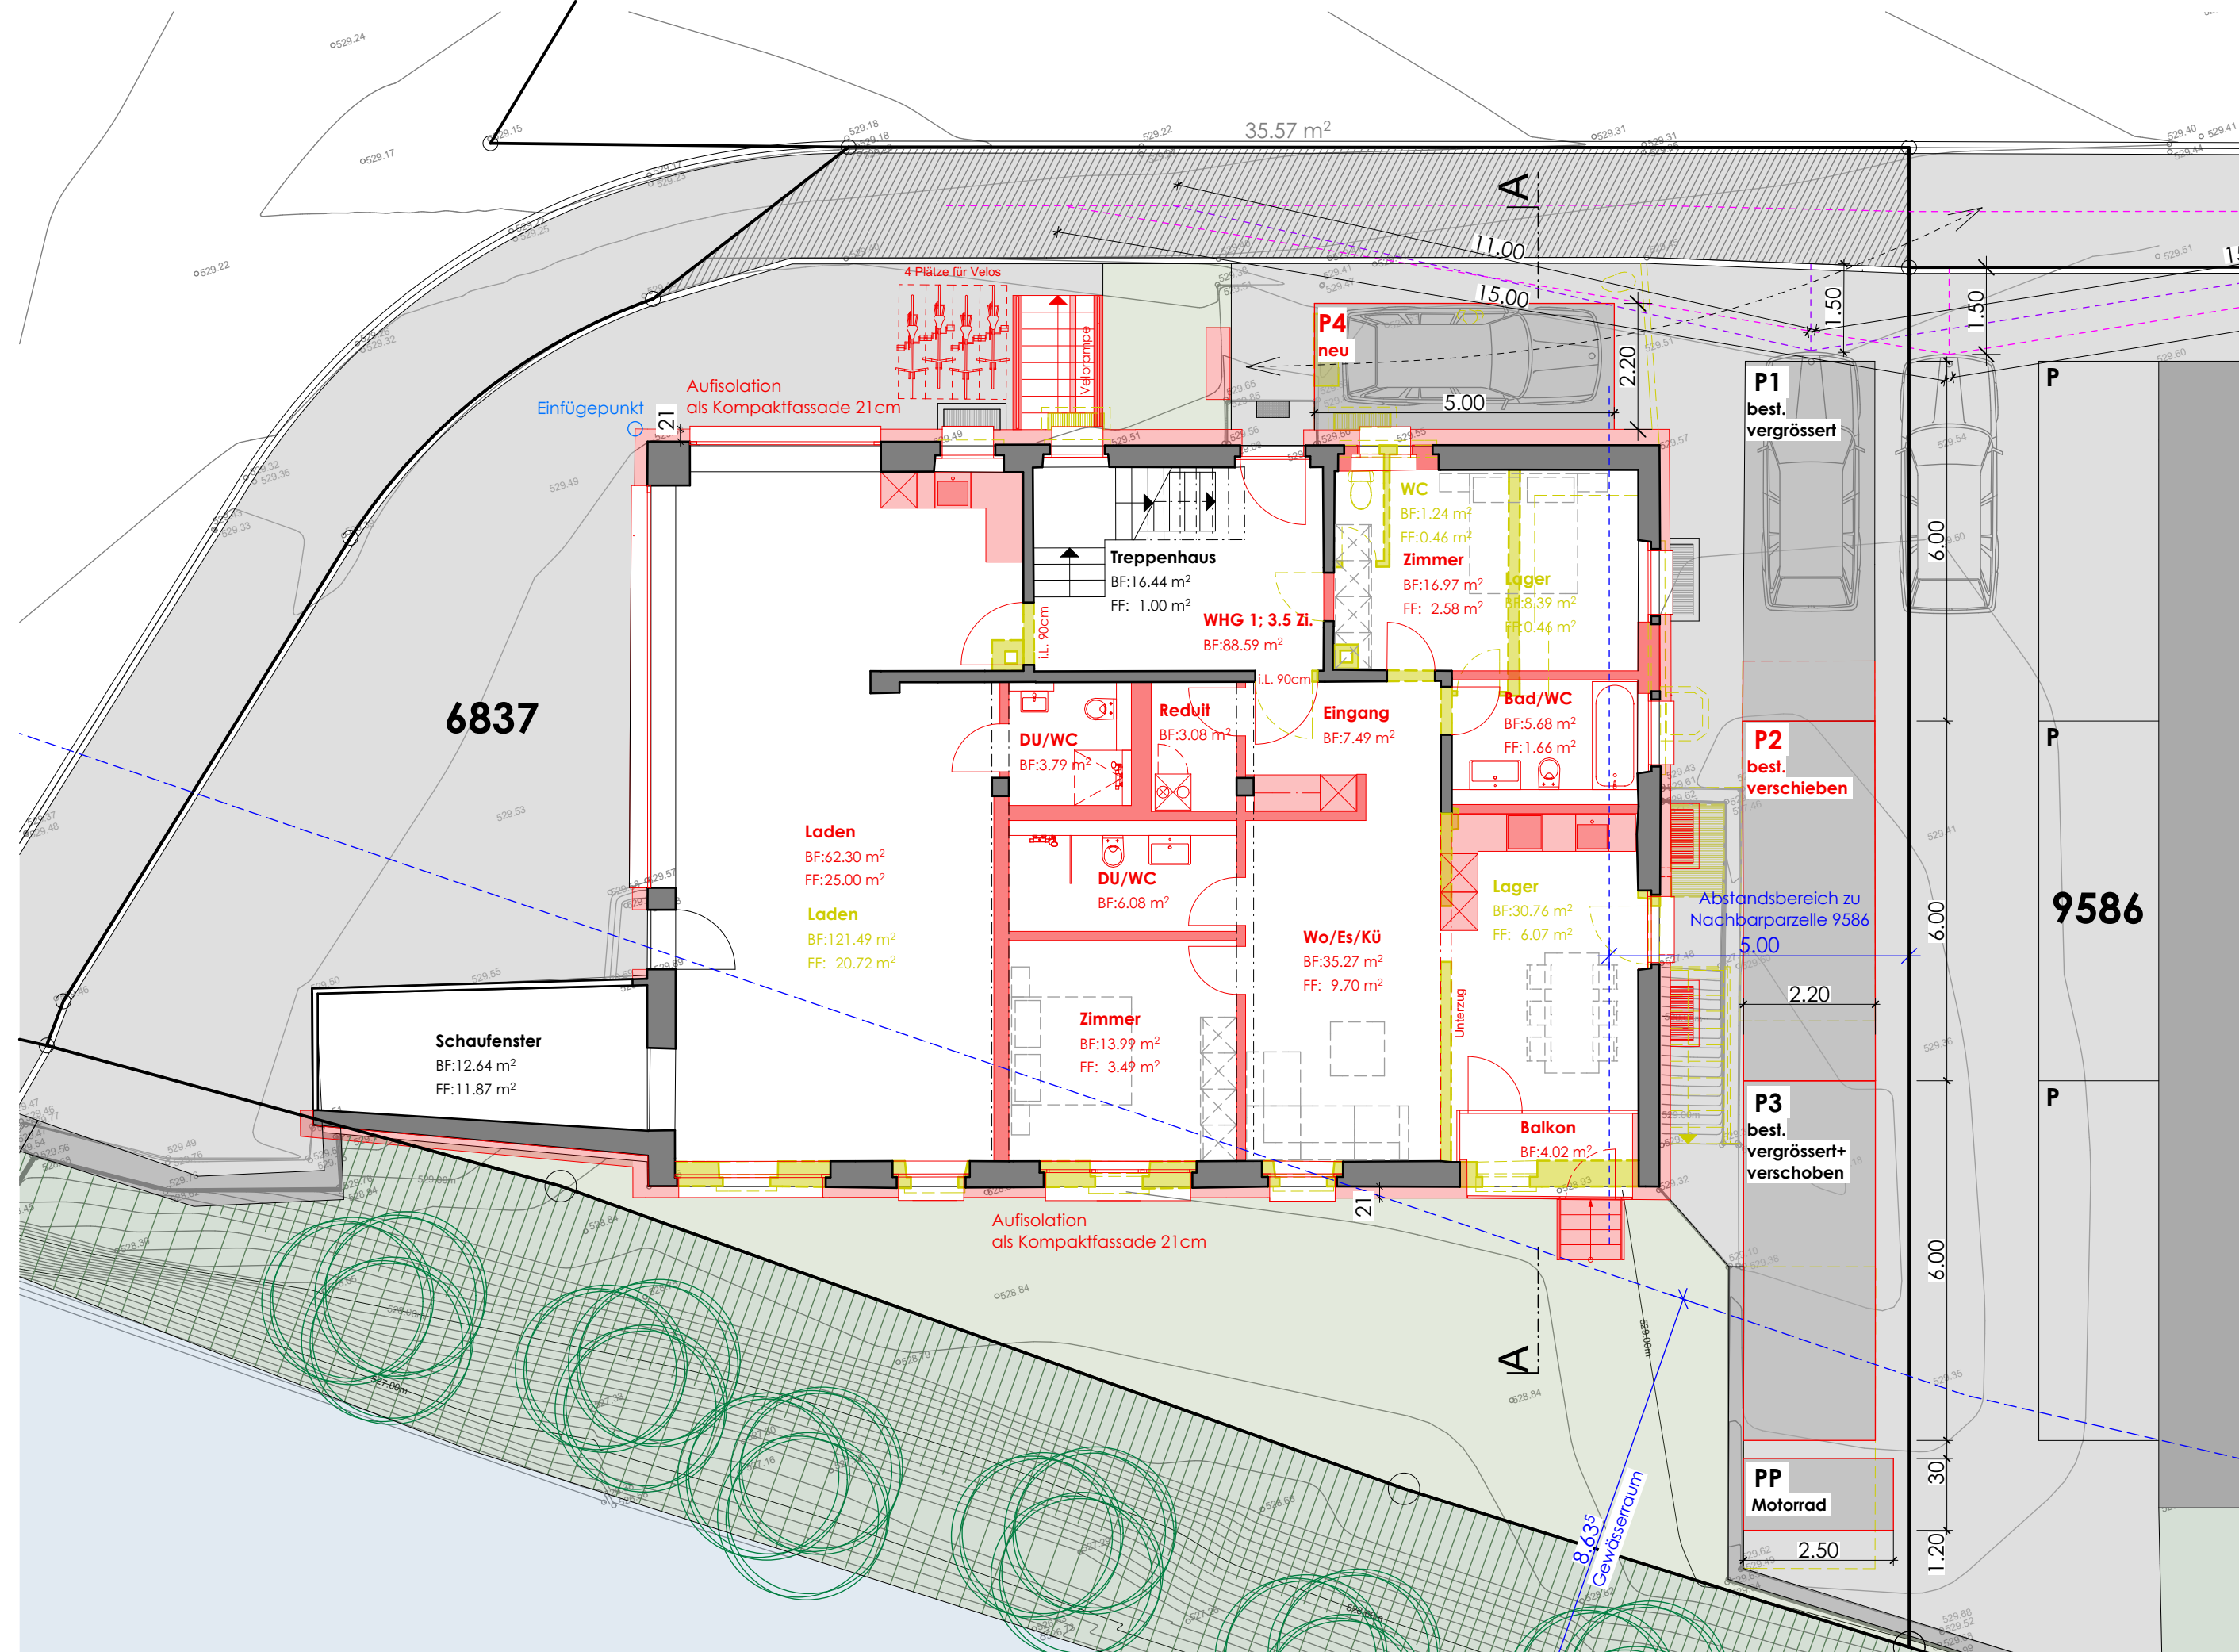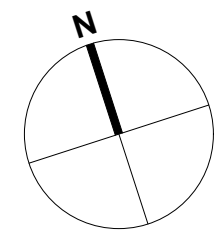

Erdgeschoss



Untergeschoss

Parkplatzberechnung:

GF	
EG =	119.96 m2
1.OG =	183.10 m2
2.OG =	183.20 m2
DG =	130.22 m2
Total =	616.48 m2


Abstellplätze für Velos

8 PP x 1.5 = **12 Abstellplätze für Velos**


616.48 m2 : 80 m2 = 8 PP

Reduktionsgebiet - Güteklasse A


5 Autoabstellplätze erforderlich

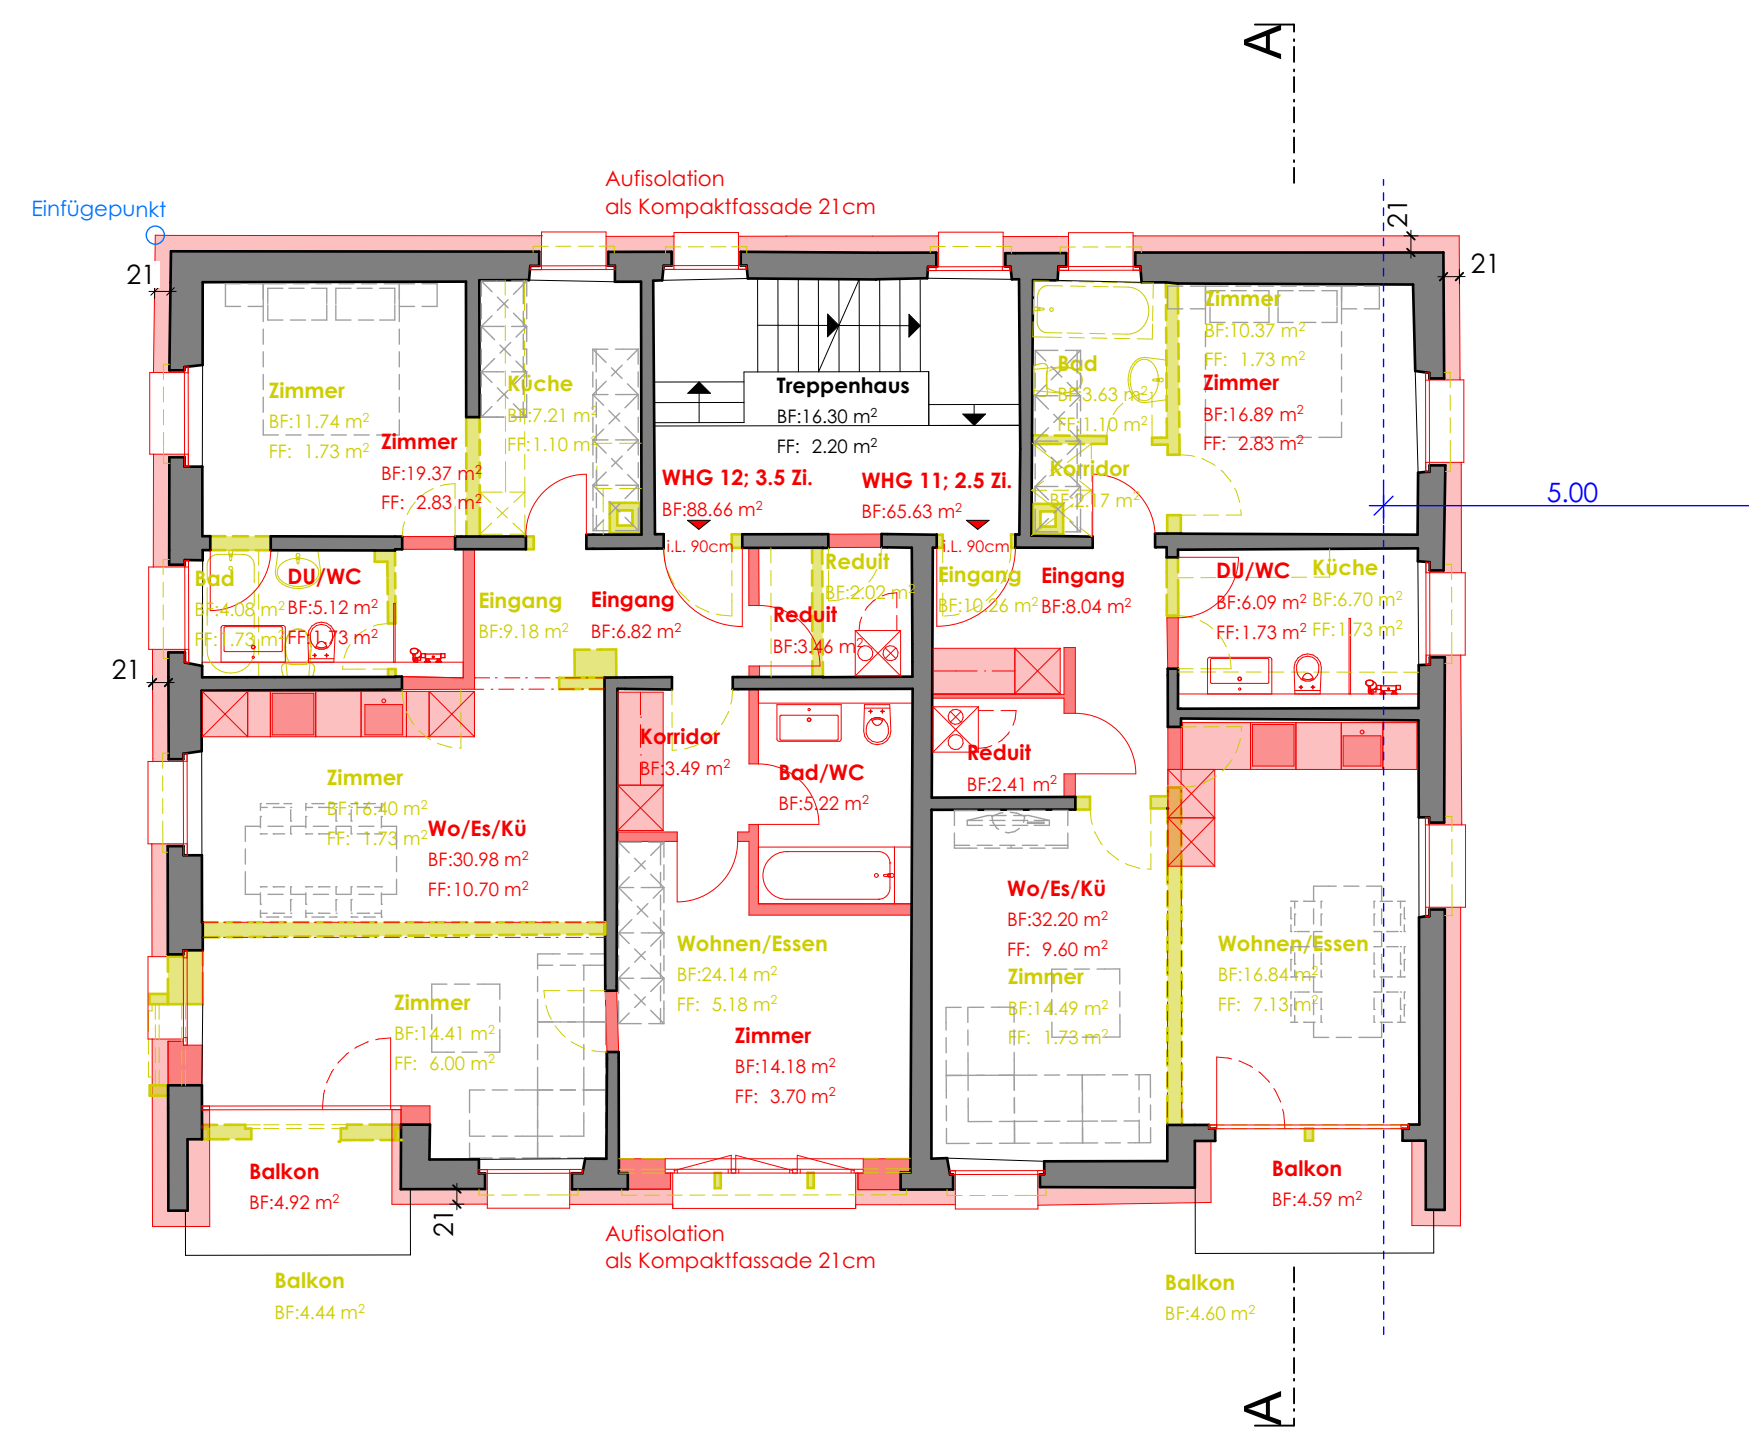

1. Obergeschoss

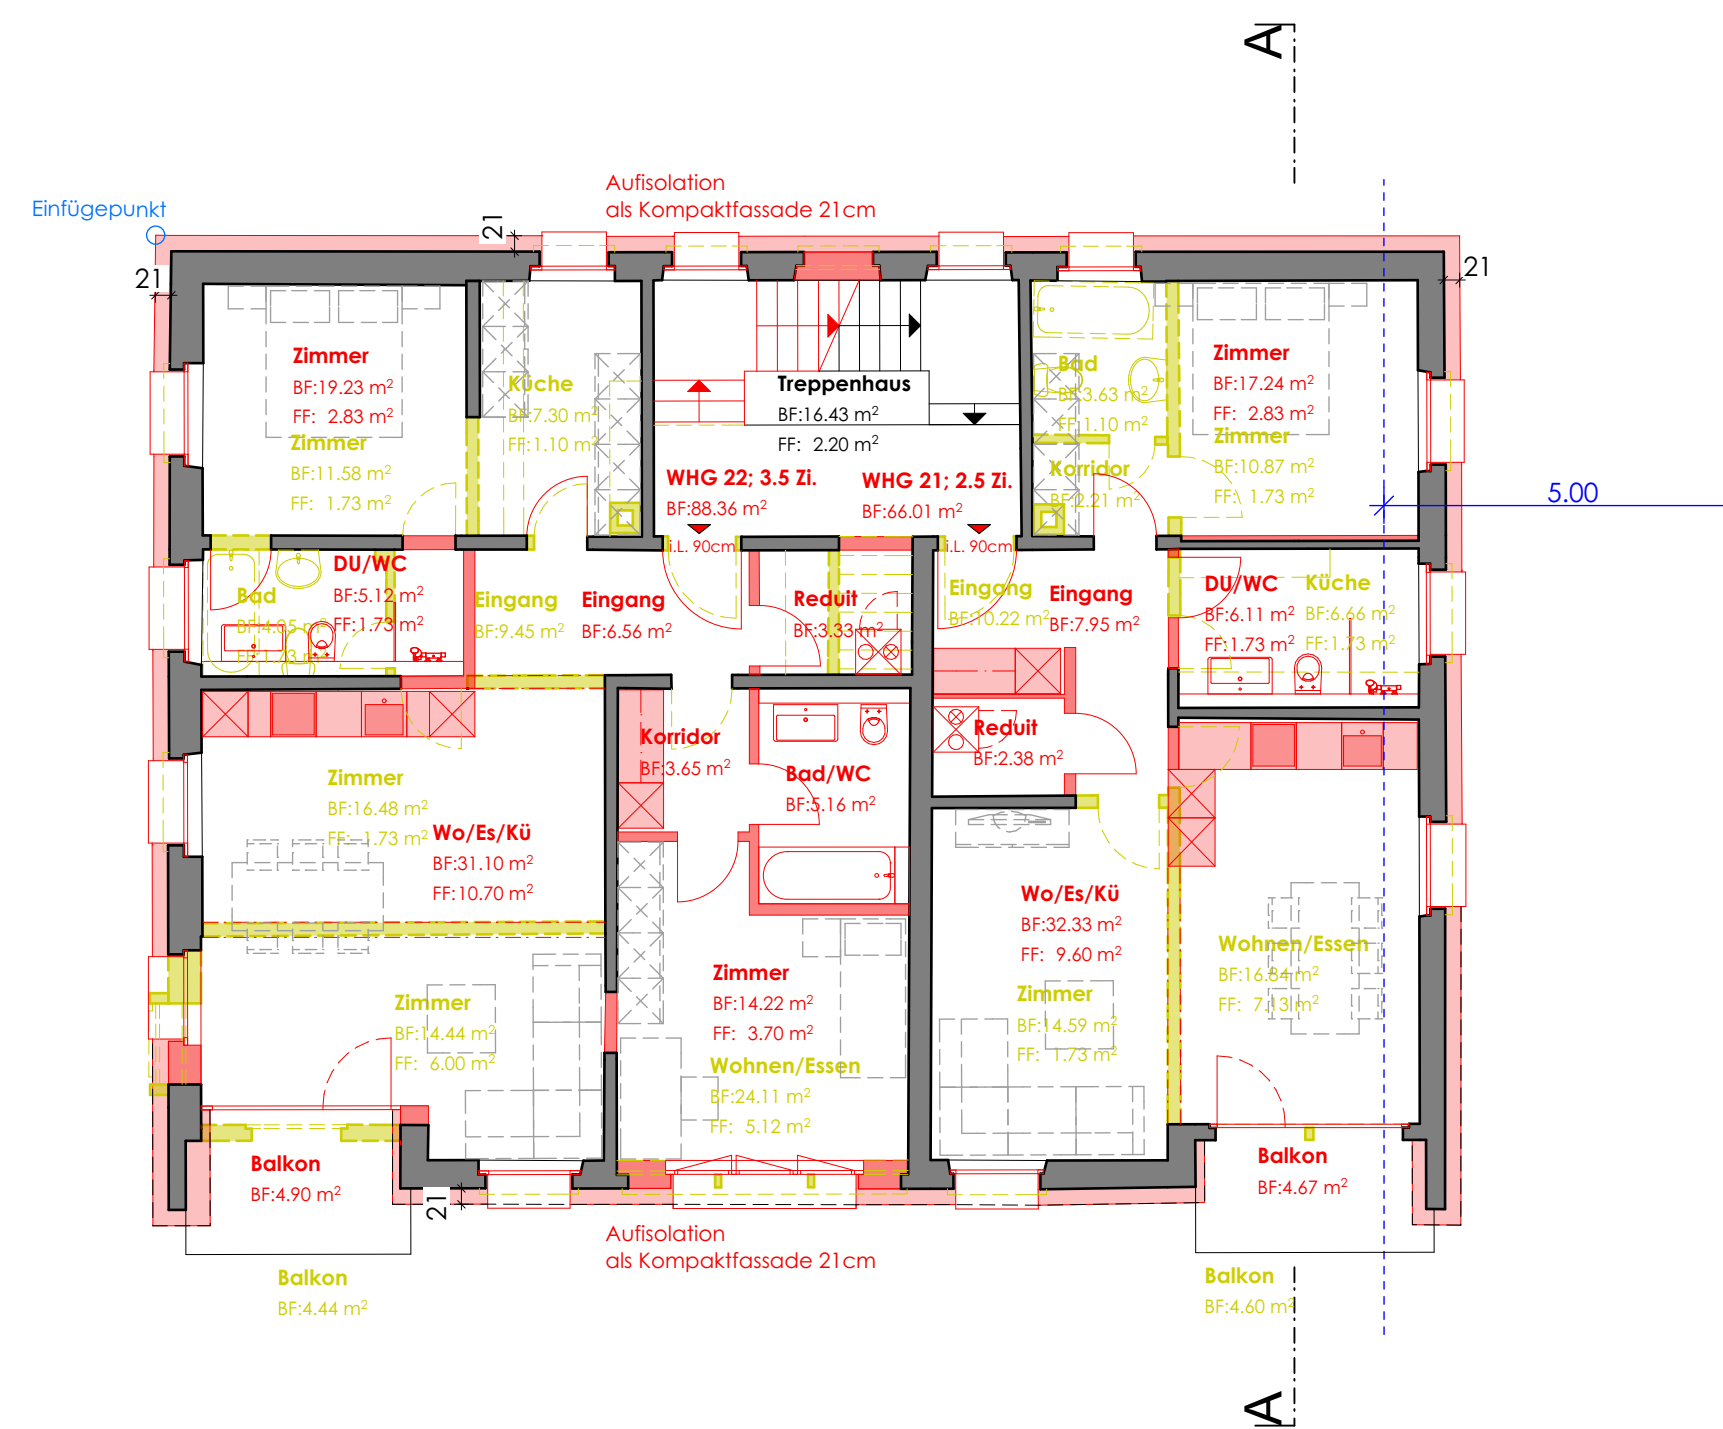

2. Obergeschoss

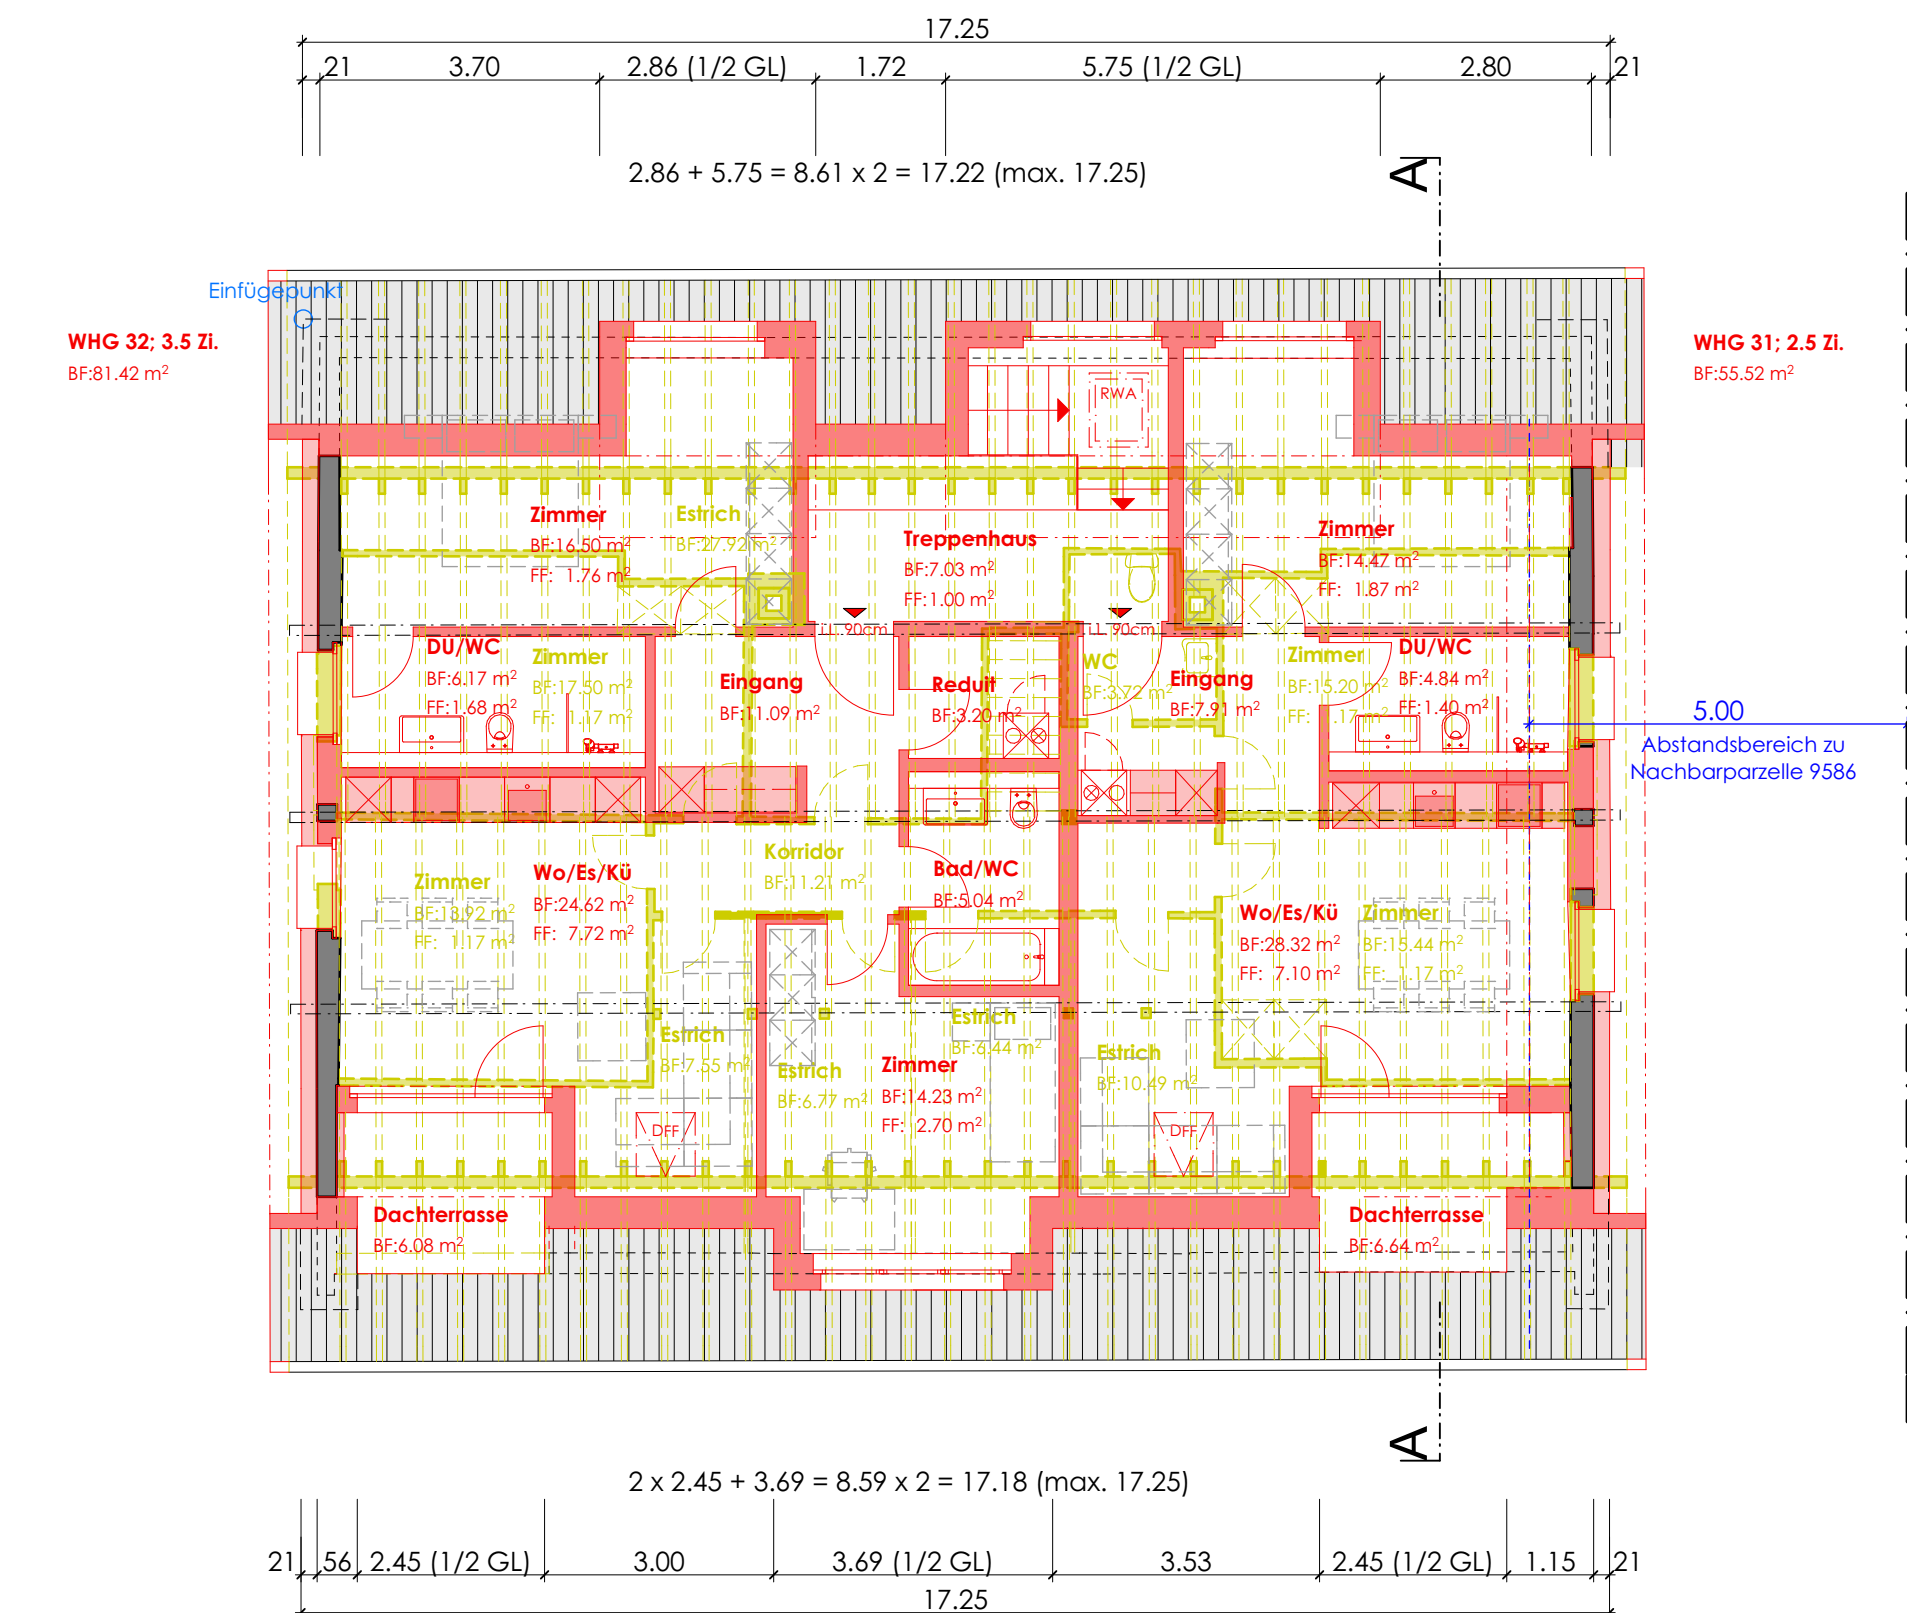

Dachgeschoss