


Der Inhalt der amtlichen Vermessung (AV) stimmt nach grafischer Kontrolle mit dem Katasterplan AV überein.



Ingesa AG  
Wetzikon ZH

29.8.2024  
Datum


*F. Ko*  
Unterschrift

22.8.24		<i>Temperli &amp; Tempeli</i>		<i>[Signature]</i>	
Uster, den		Bauherrschaft / Grundigentümer		Projektverfasser	
<b>BG.0</b>	<b>Situationsplan</b>	<b>Plannr: A23.365-400.0</b>		 Aathalsstr. 88   8610 Uster 044 944 93 30   info@schindler-scheibling.ch www.schindler-scheibling.ch	
Objekt:	Temperli, Dachsanierung, Gewerbeschulstrasse 3c, 8620 Wetzikon	Mst:	1:500		
Bauherrschaft:	Temperli Daniel und Andrea, Gewerbeschulstrasse 3c, 8620 Wetzikon	gez.:	sh		
Planer/Architekt:	Schindler & Scheibling AG, Aathalsstrasse 88, 8610 Uster	Format:	DIN A4		
		Datum:	06.08.2024		
		Revidiert:			
		Druck:	9.8.24   17:57:20		


N:\Temperli\_Dachsanierung\_Wetzikon\_ZH\A23\_365-400\Arbeitsplan\A23\_Situationsplan\_2024\_06\_09\_A23\_365-400\_0\_Temperli\_FAI\_101.vsw

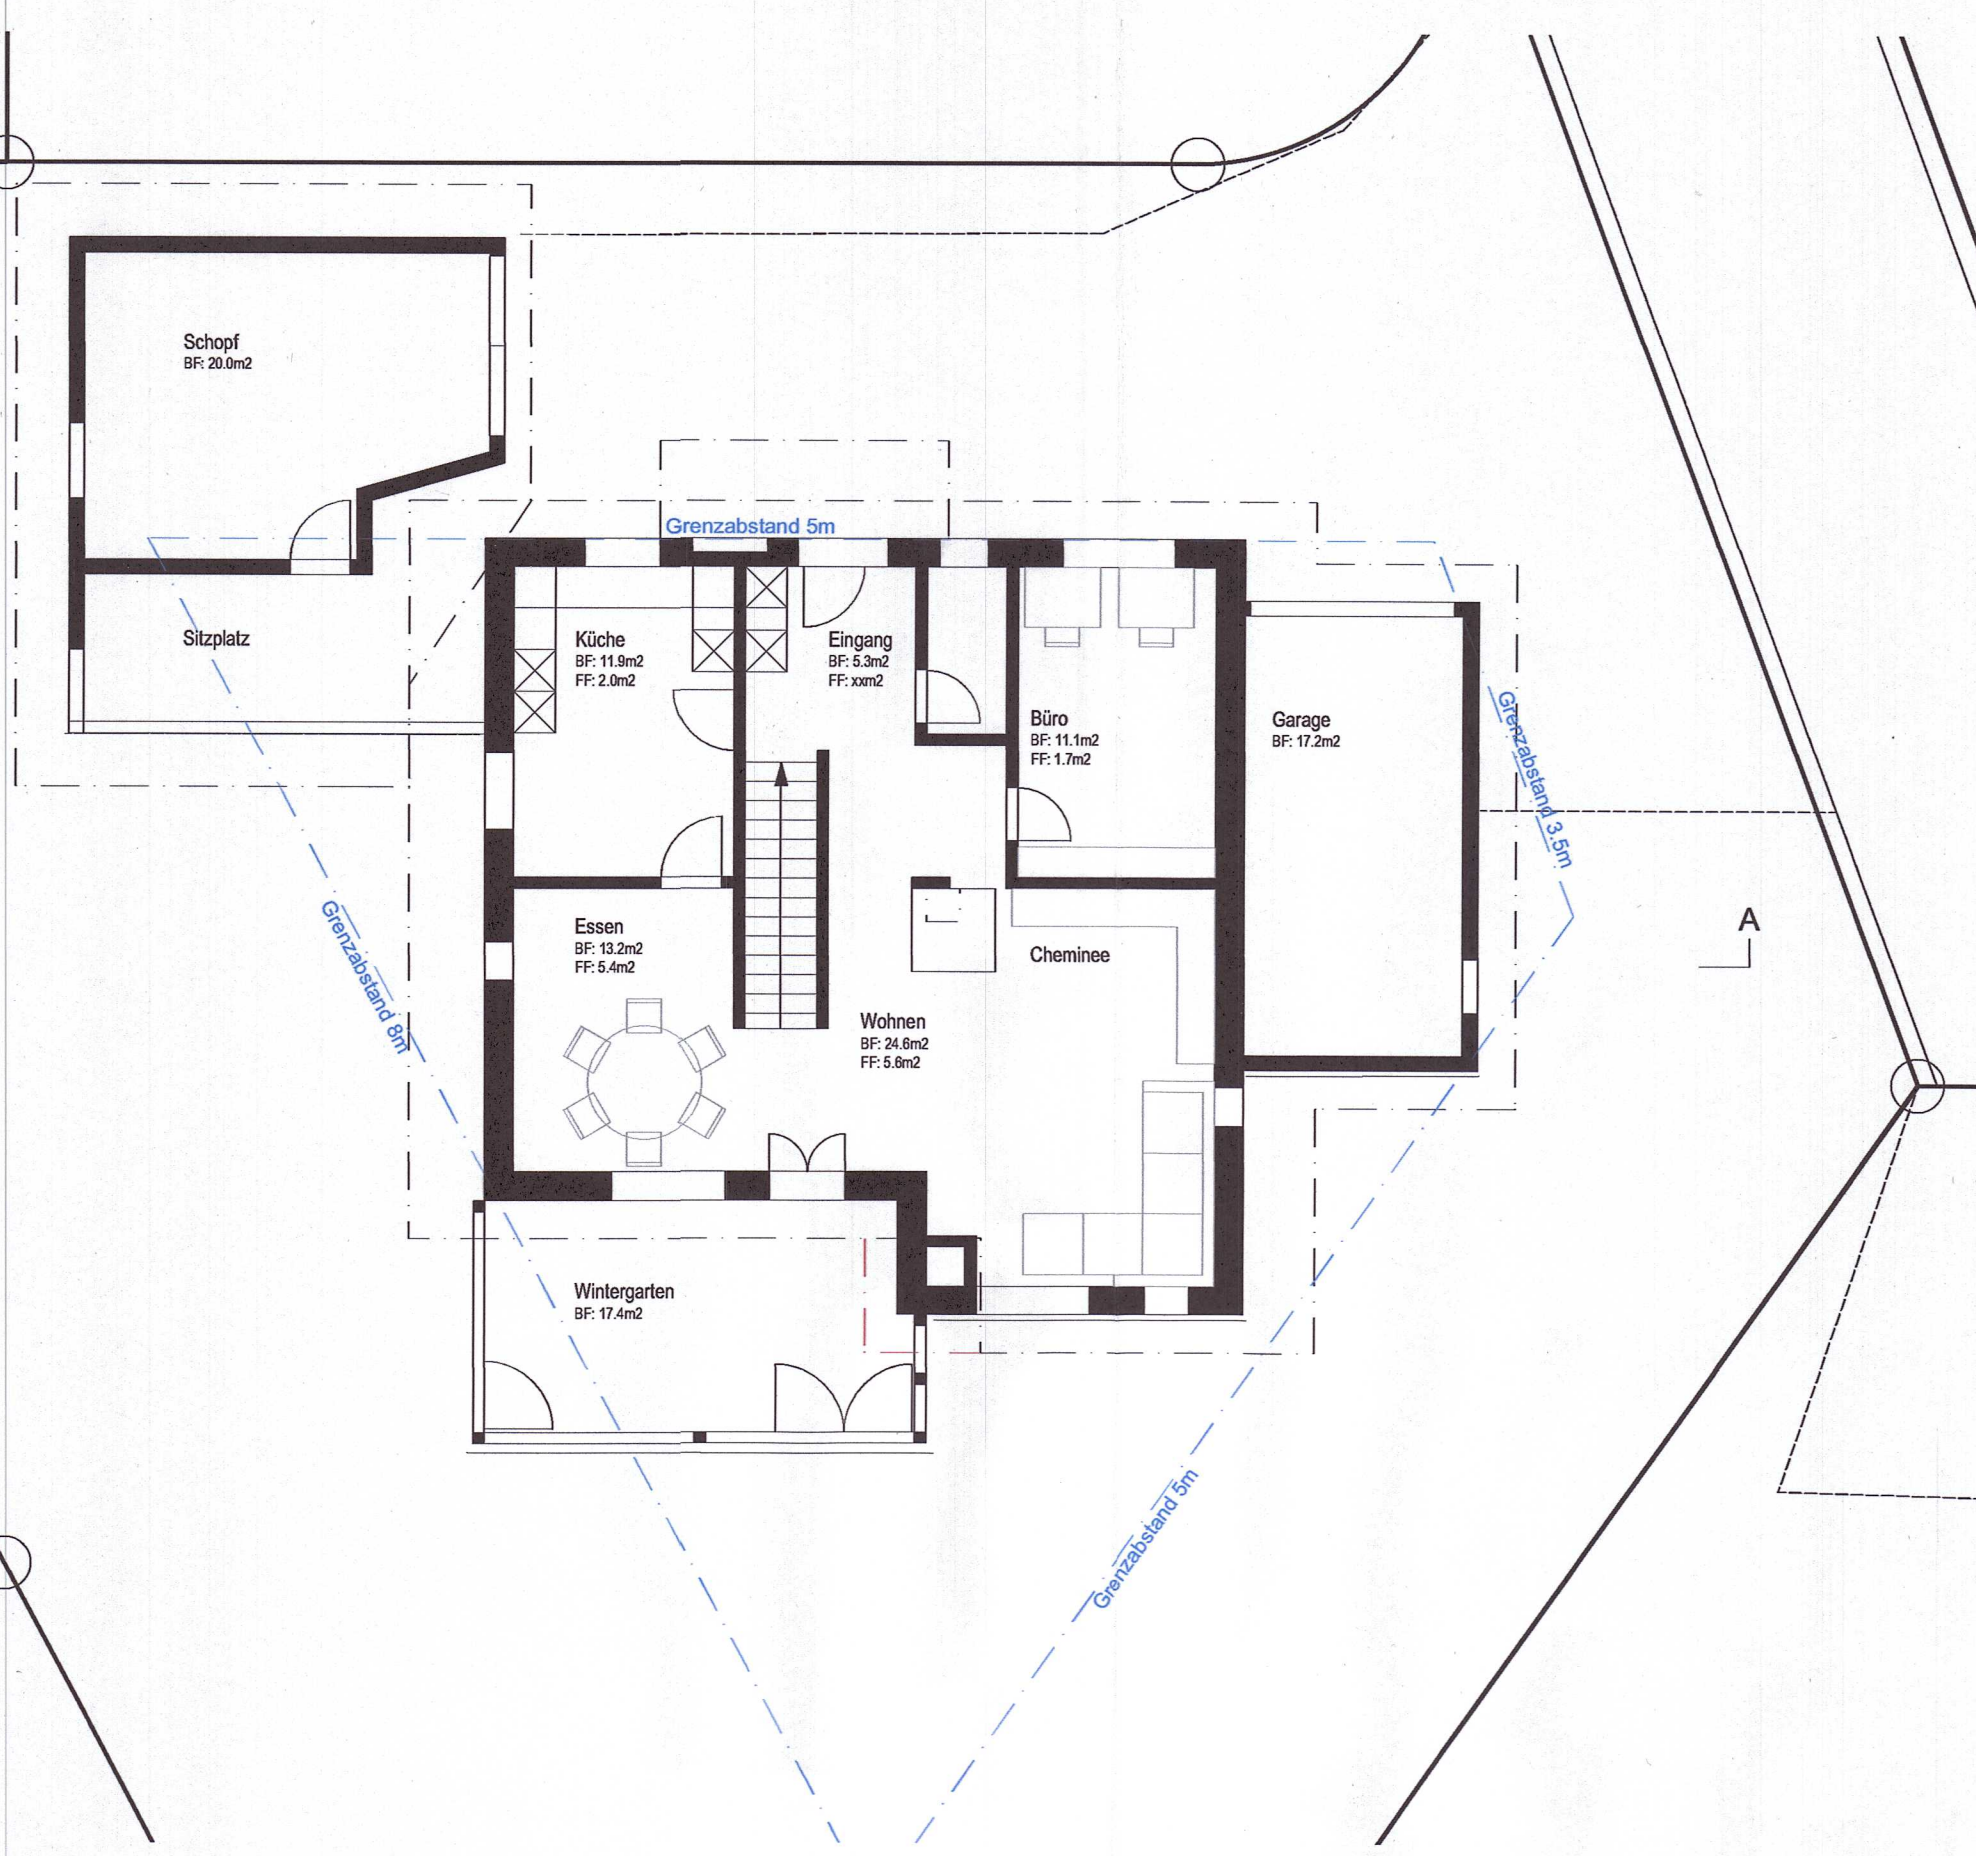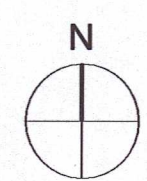


Erdgeschoss

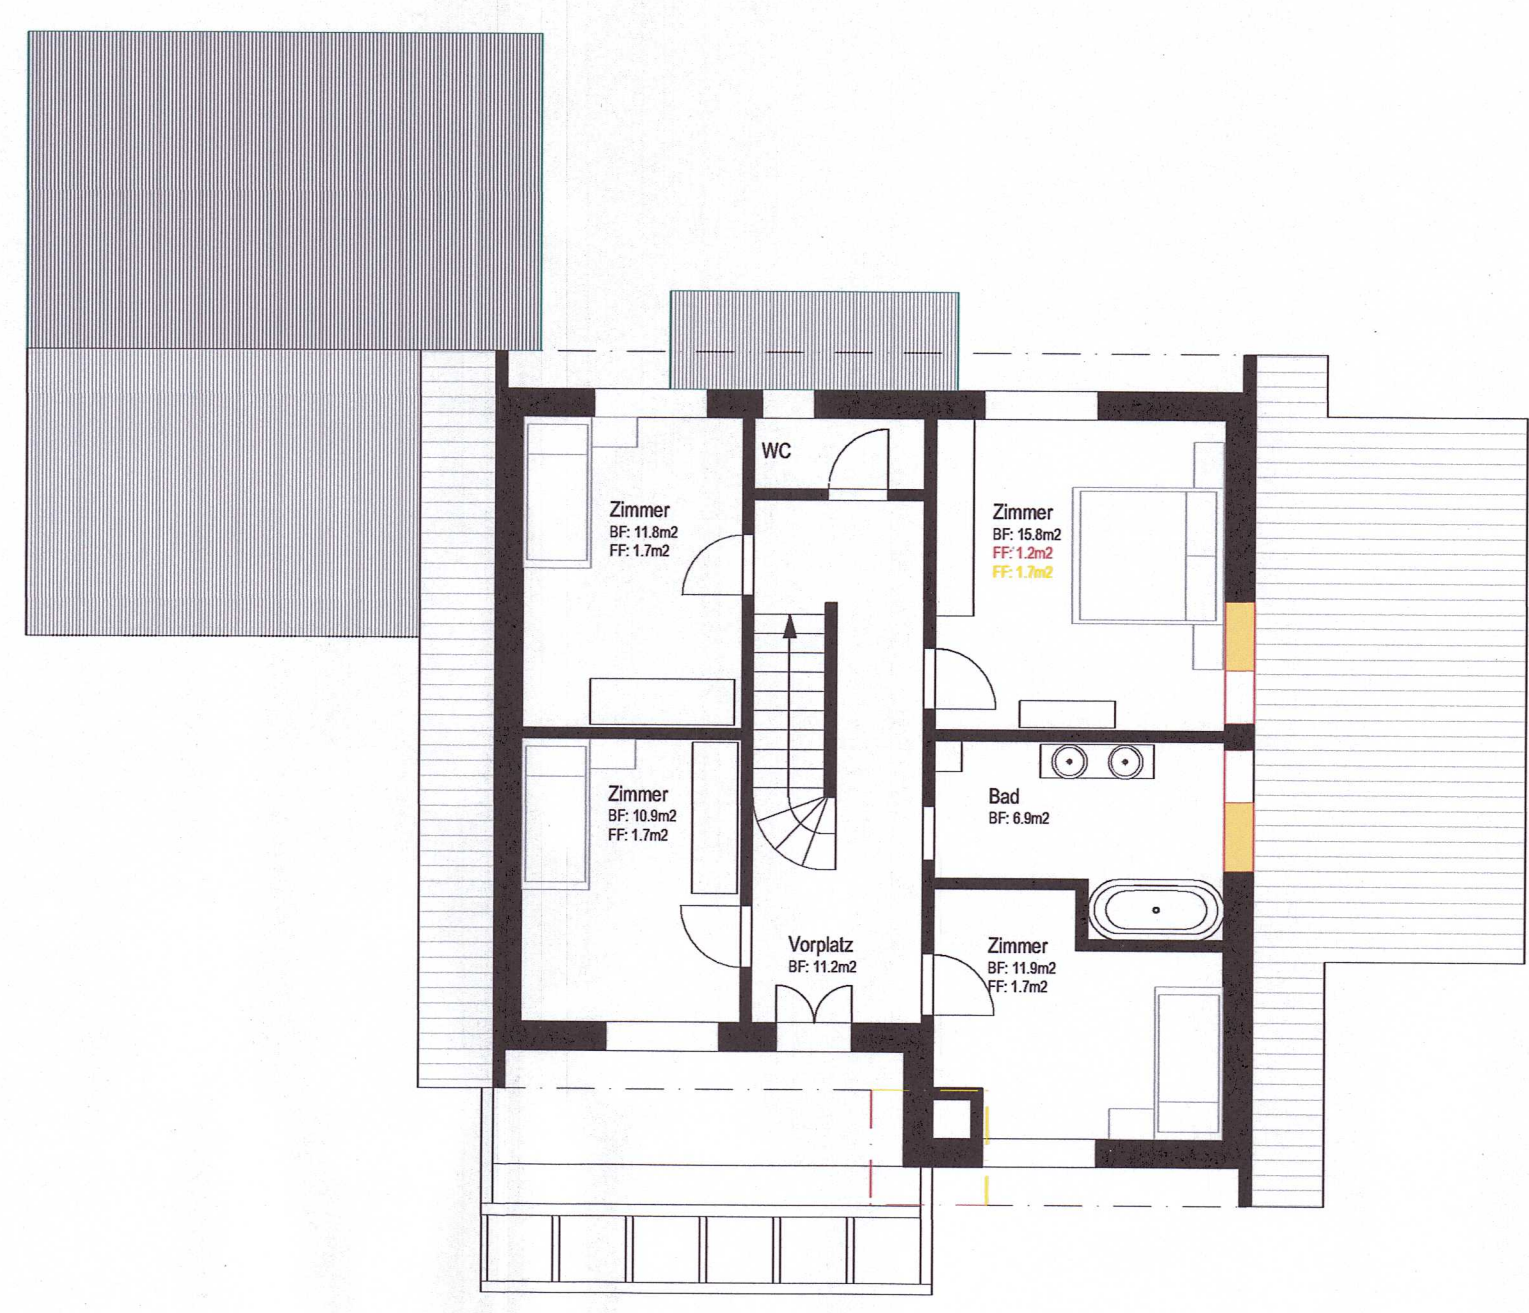


1. Obergeschoss

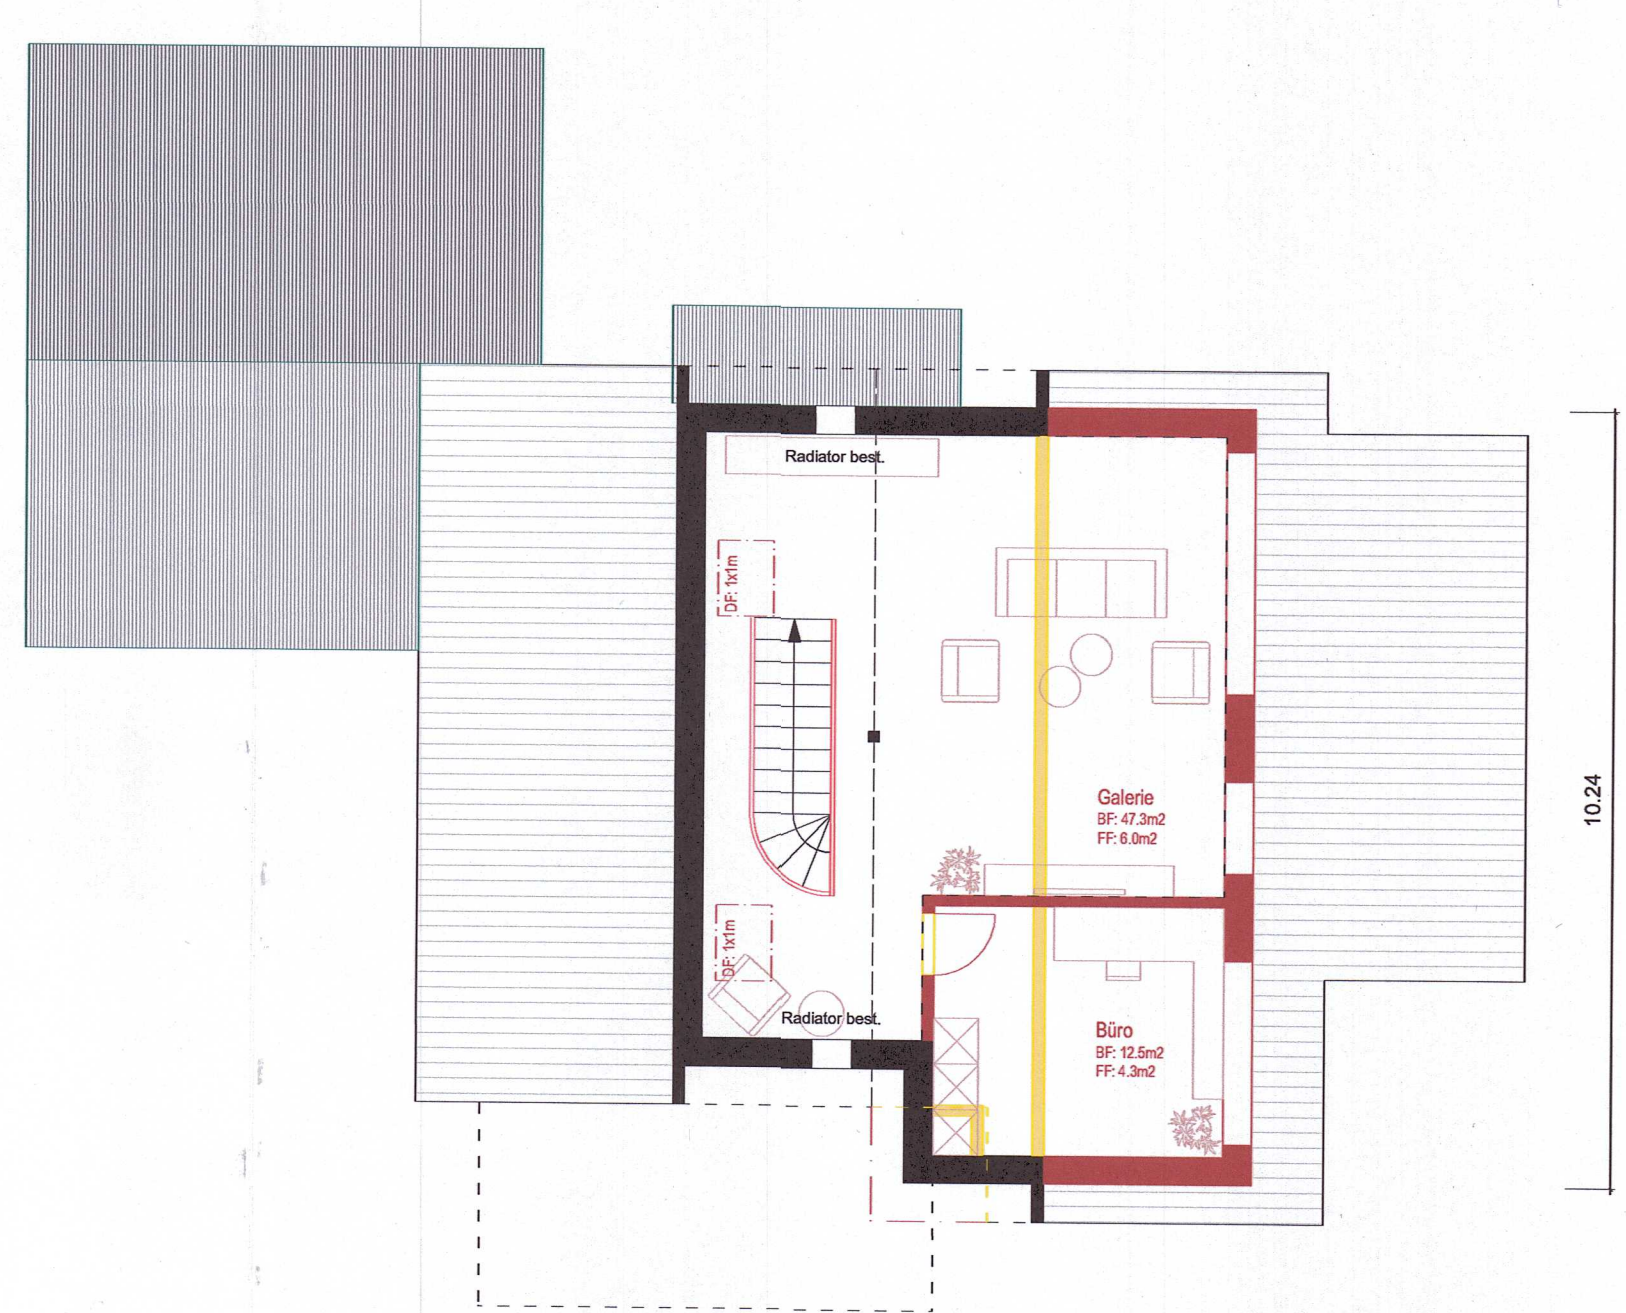


Dachgeschoss

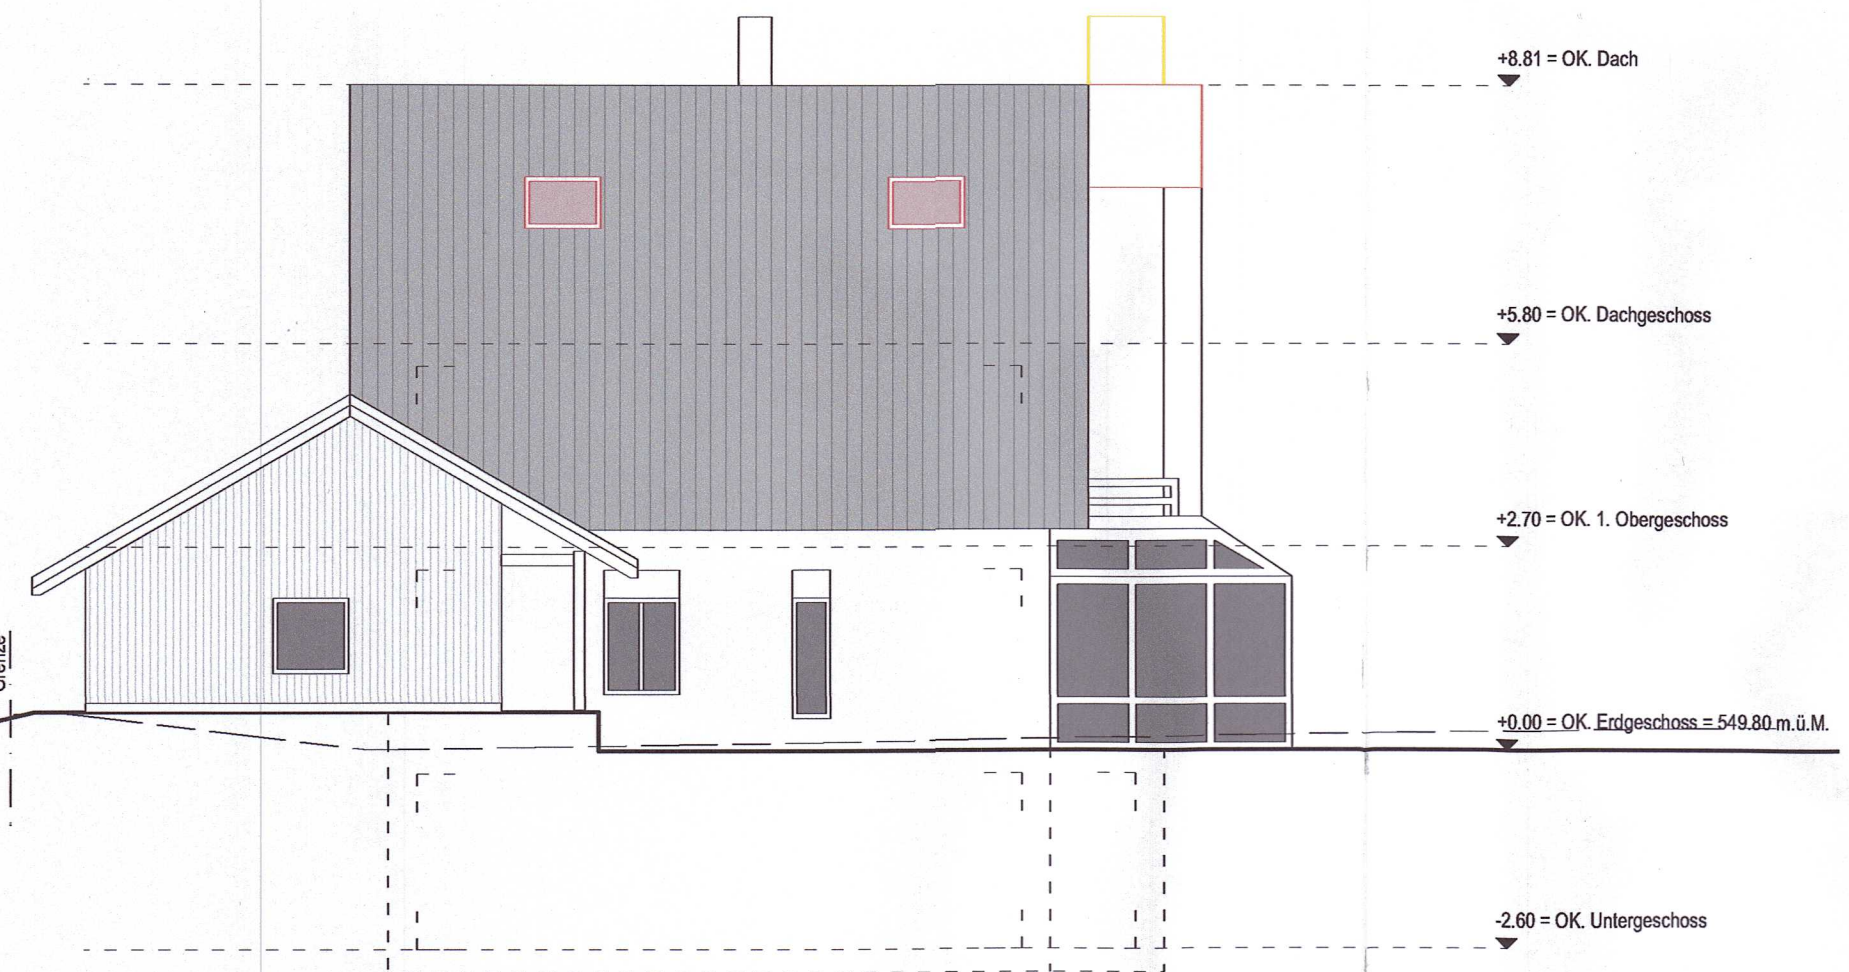


Westfassade

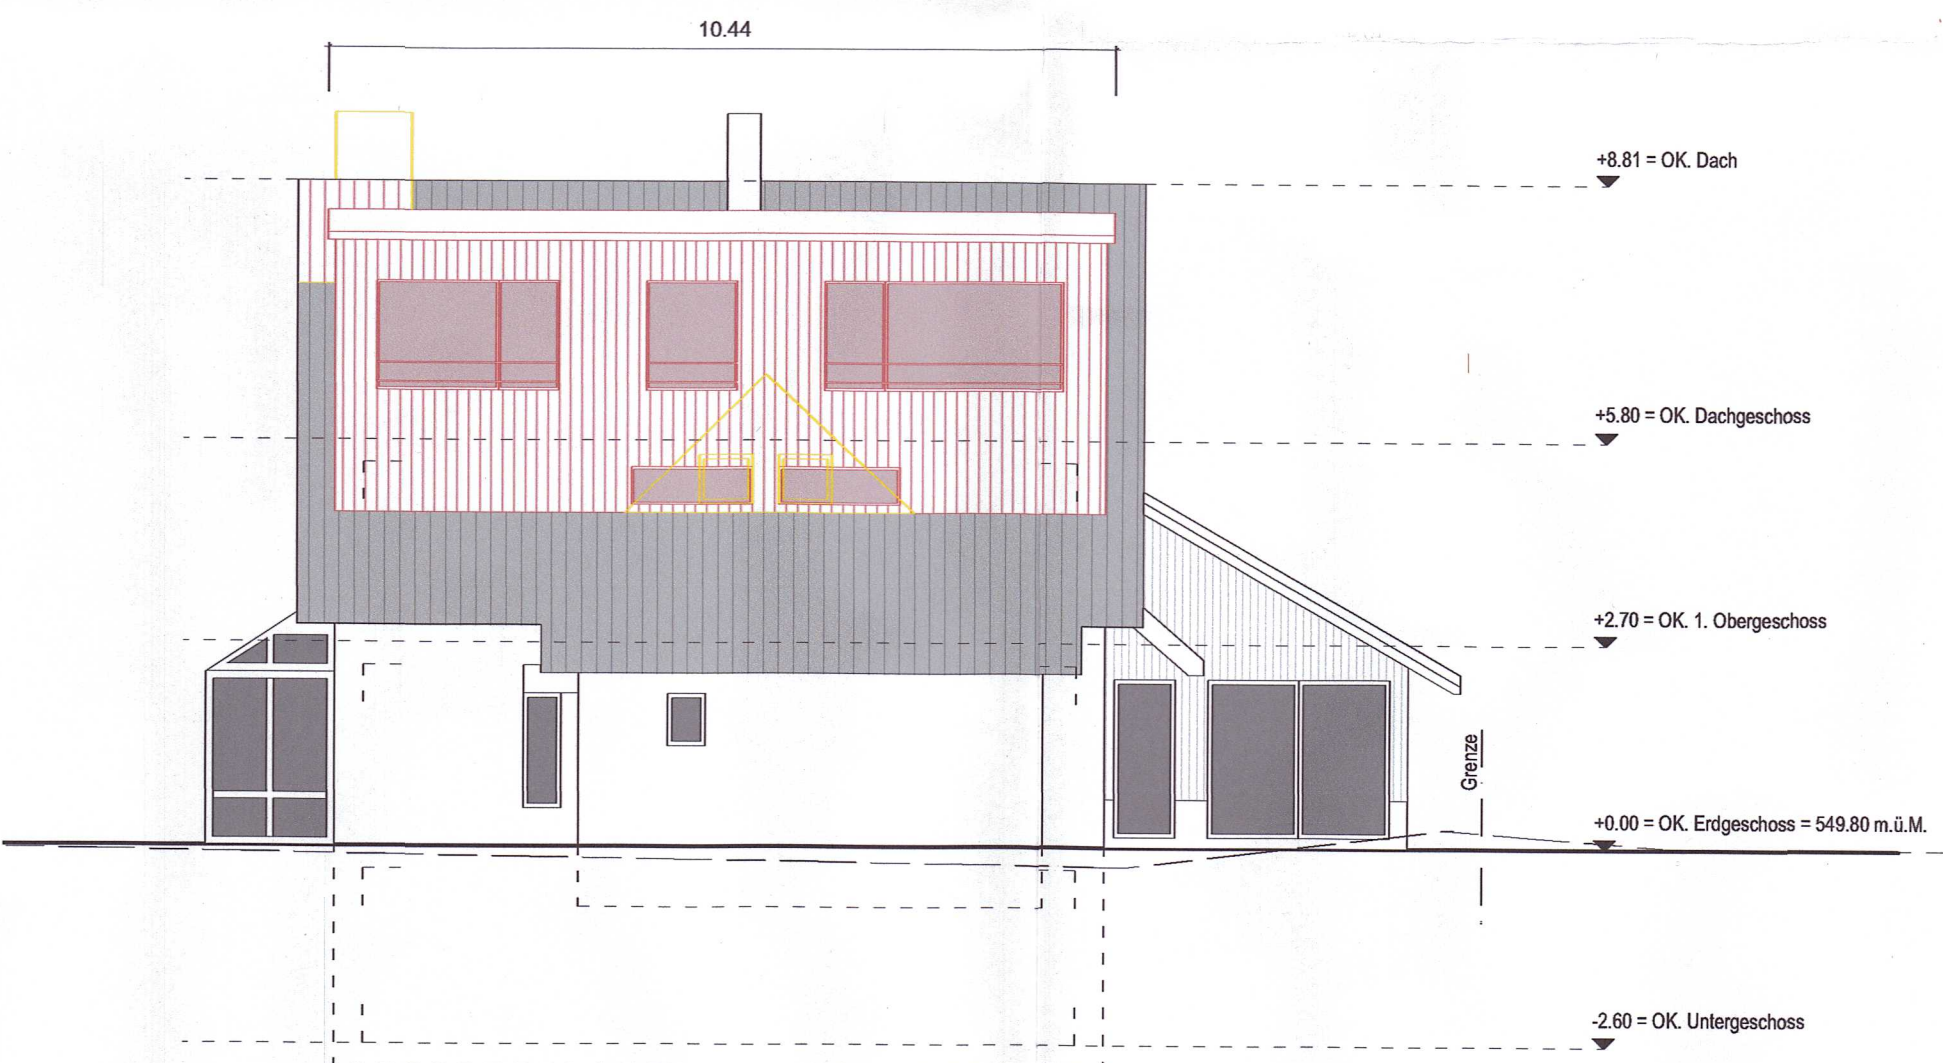


Ostfassade

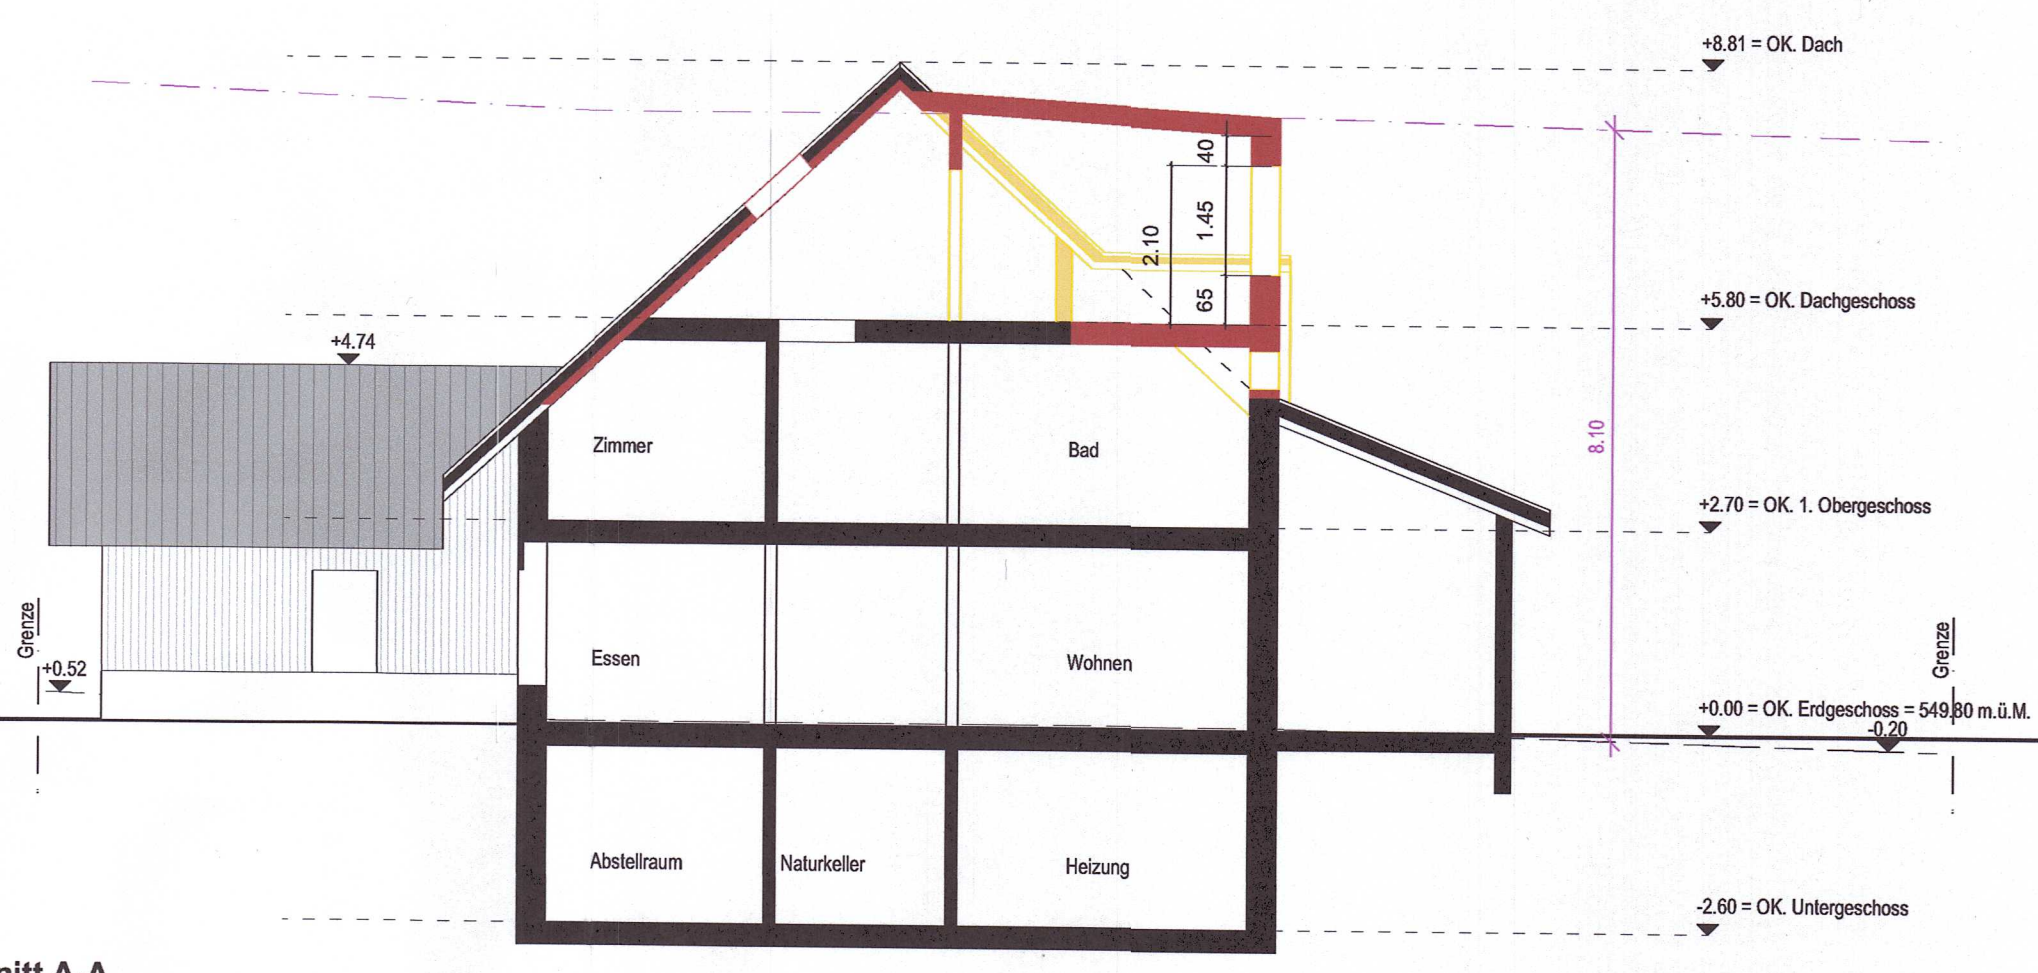

Schnitt A-A

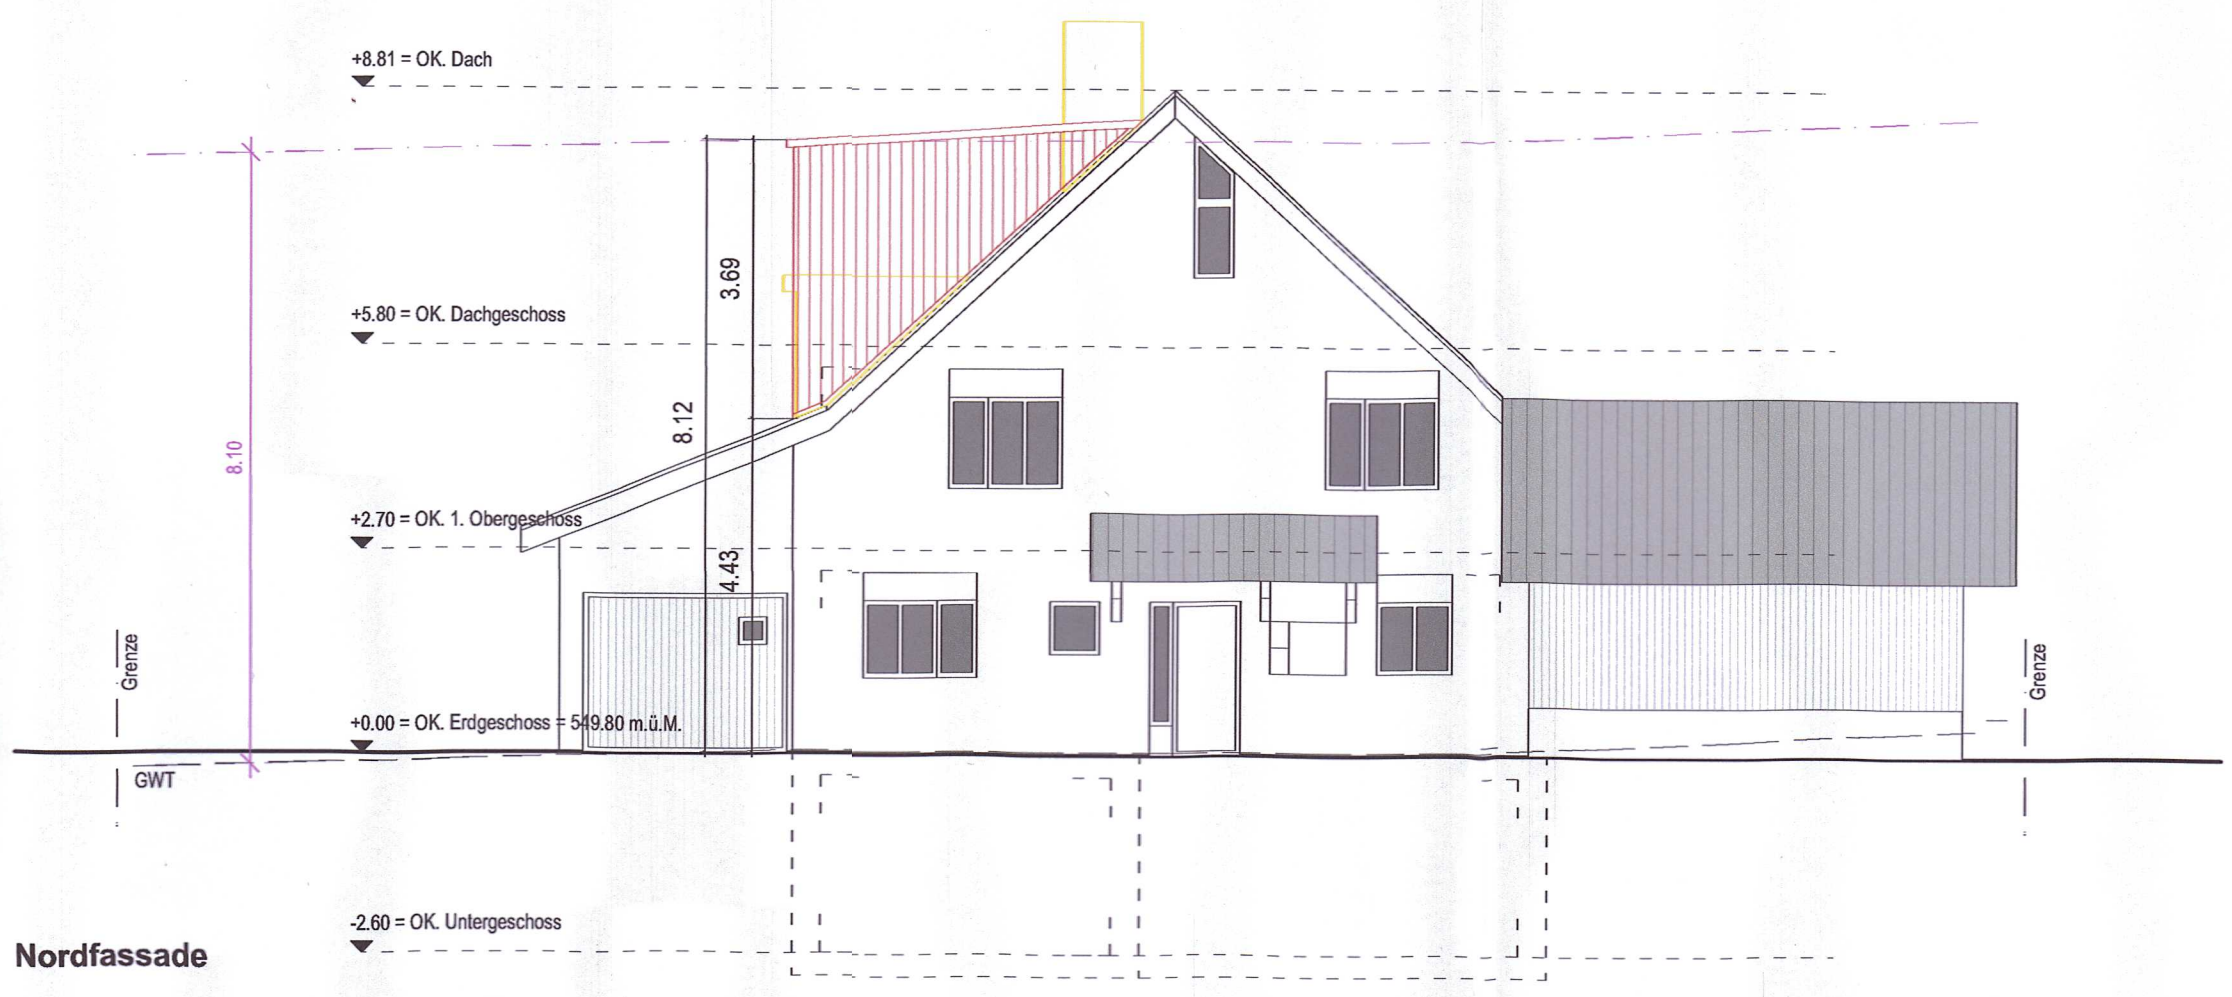

Nordfassade

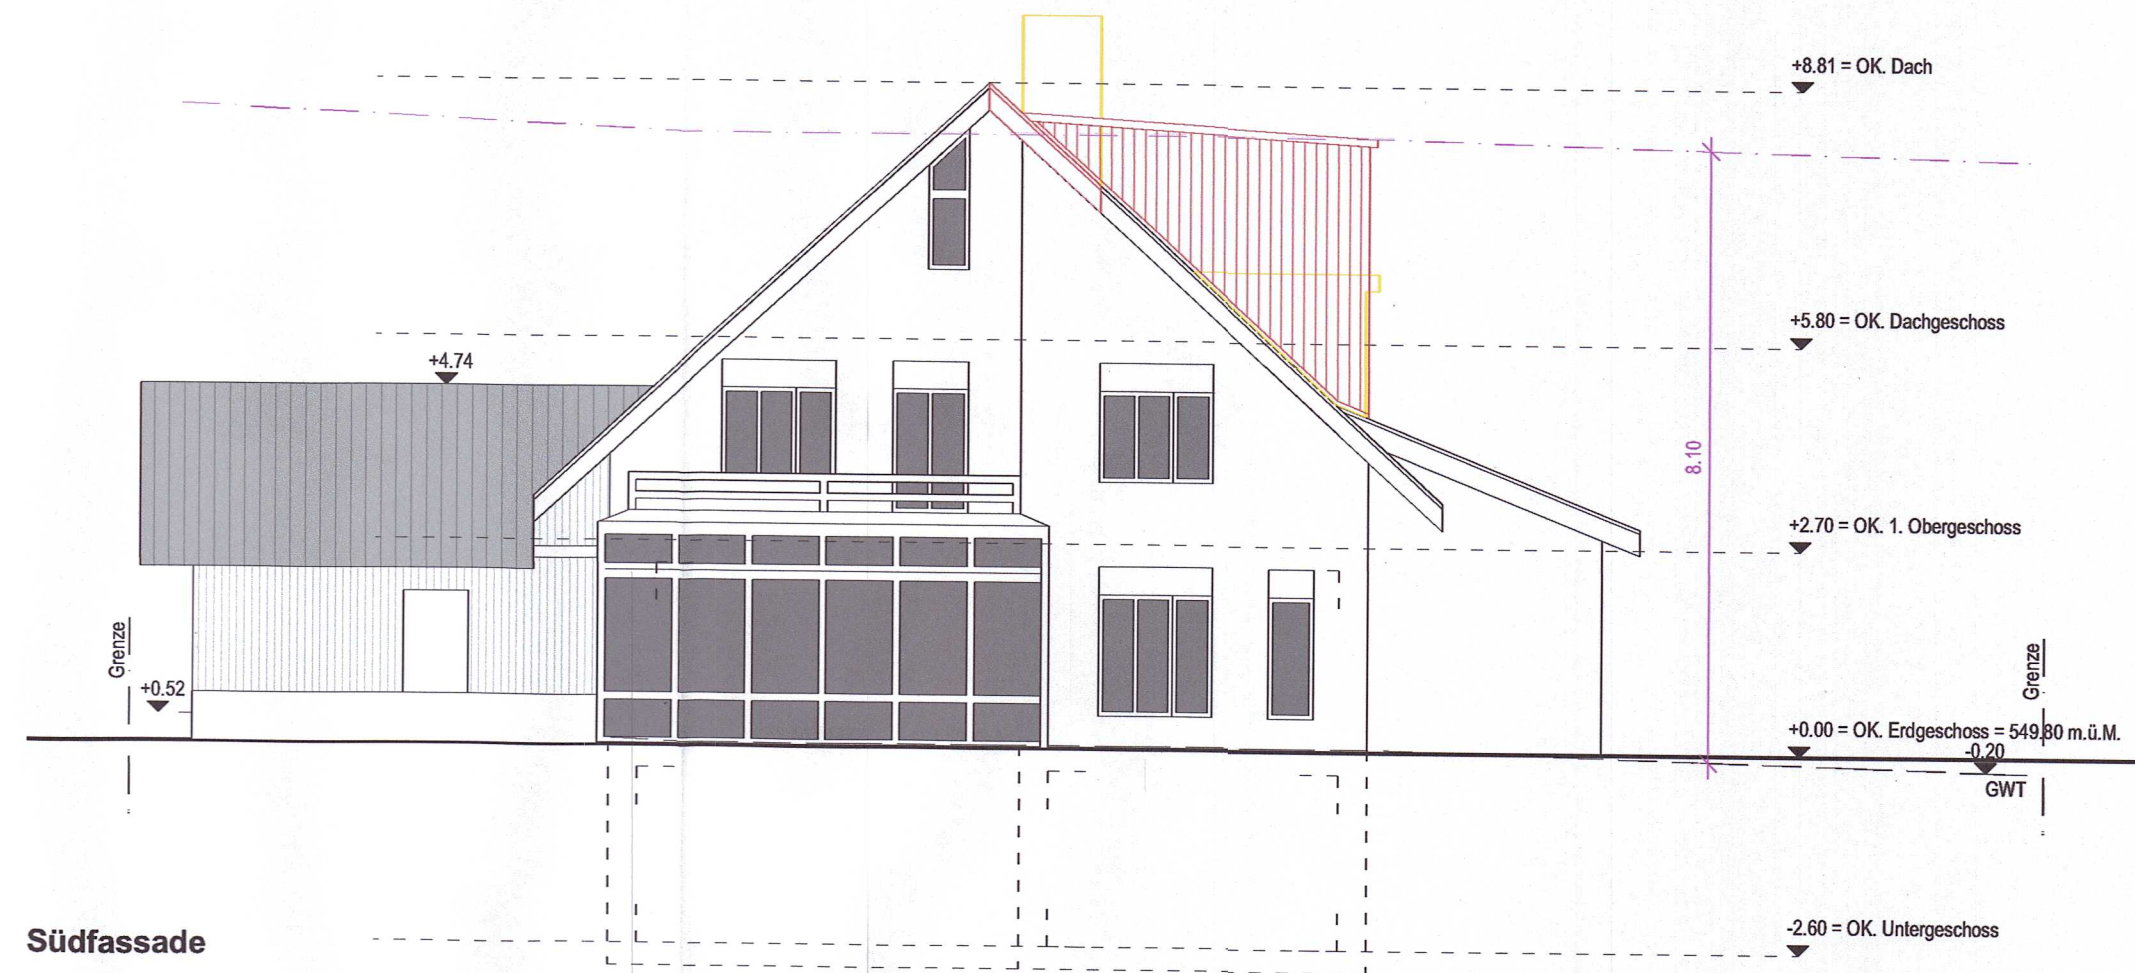

Südfassade

Unterschriften	
Uster, den	21.08.2024
Projektverfasser	<i>[Signature]</i>
Bauherr / Eigentümer	<i>[Signature]</i>
Bauherr / Eigentümer	<i>[Signature]</i>
BG.0	Grundriss Schnitt Fassade
Objekt:	Dachsanierung, Gewerbeschulstr. 3c, 8620 Wetzikon
Bauherrschaft:	Daniel Temperli & Andrea, Gewerbeschulstr. 3c, 8620 Wetzikon
Planer/Architekt:	Schindler & Scheibling AG, Aathalstrasse 88, 8610 Uster
Plan-Nr:	23.365-421.0
Maß:	1:100
gsz:	lg   sh
Format:	DIN A1
Datum:	21.08.2024
Revidiert:	
Druck:	21.8.24   14:49:48

