
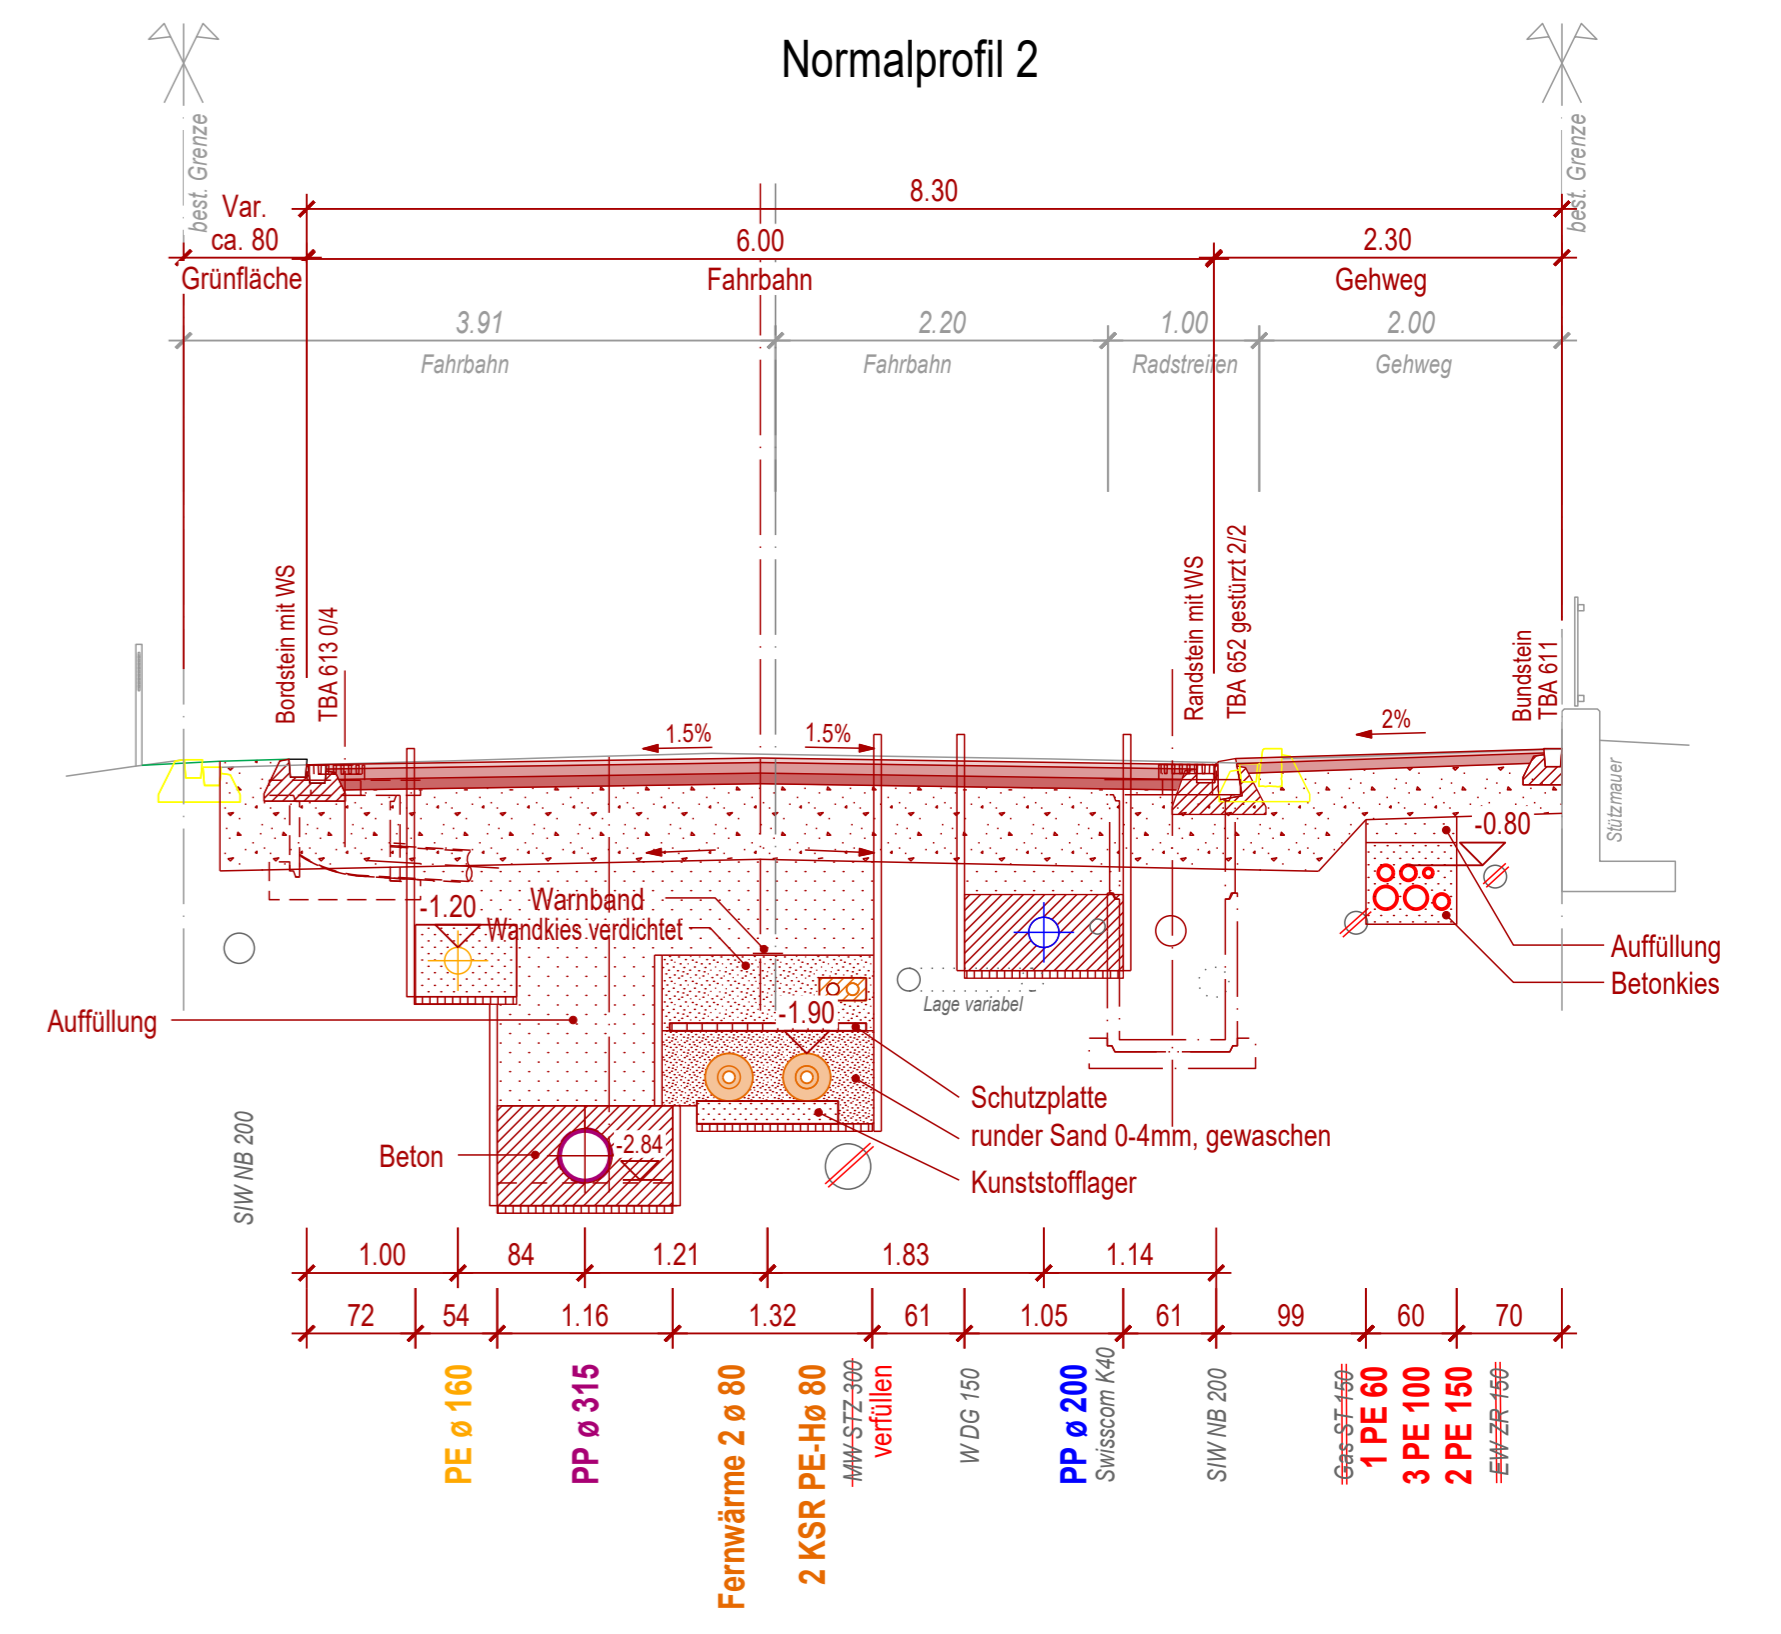


Legende:

- Beton
- Auffüllung
- Wandkies verdichtet
- Betonkies
- runder Sand 0-4 mm, gewaschen
- Fundation


Fahrbahn Komplettersatz (Lärmarm):		
SDA 4-12/16	PmB 45/80-80 (CH-E)	3.0 cm
AC B 22 H	PmB 45/80-80 (CH-E)	8.0 cm
AC T 22 N	B 70/100	8.0 cm
Kiesgemisch	UG 0/45, OC 85	50.0 cm
wo möglich best. Fundation		
Total		min. 69.0 cm

Totalersatz Gehweg:		
AC 8 N	B 70/100	2.5 cm
AC T 16 N	B 70/100	5.5 cm
Kiesgemisch	UG 0/45, OC 85	45.0 cm
wo möglich best. Fundation		
Total		min. 53.0 cm

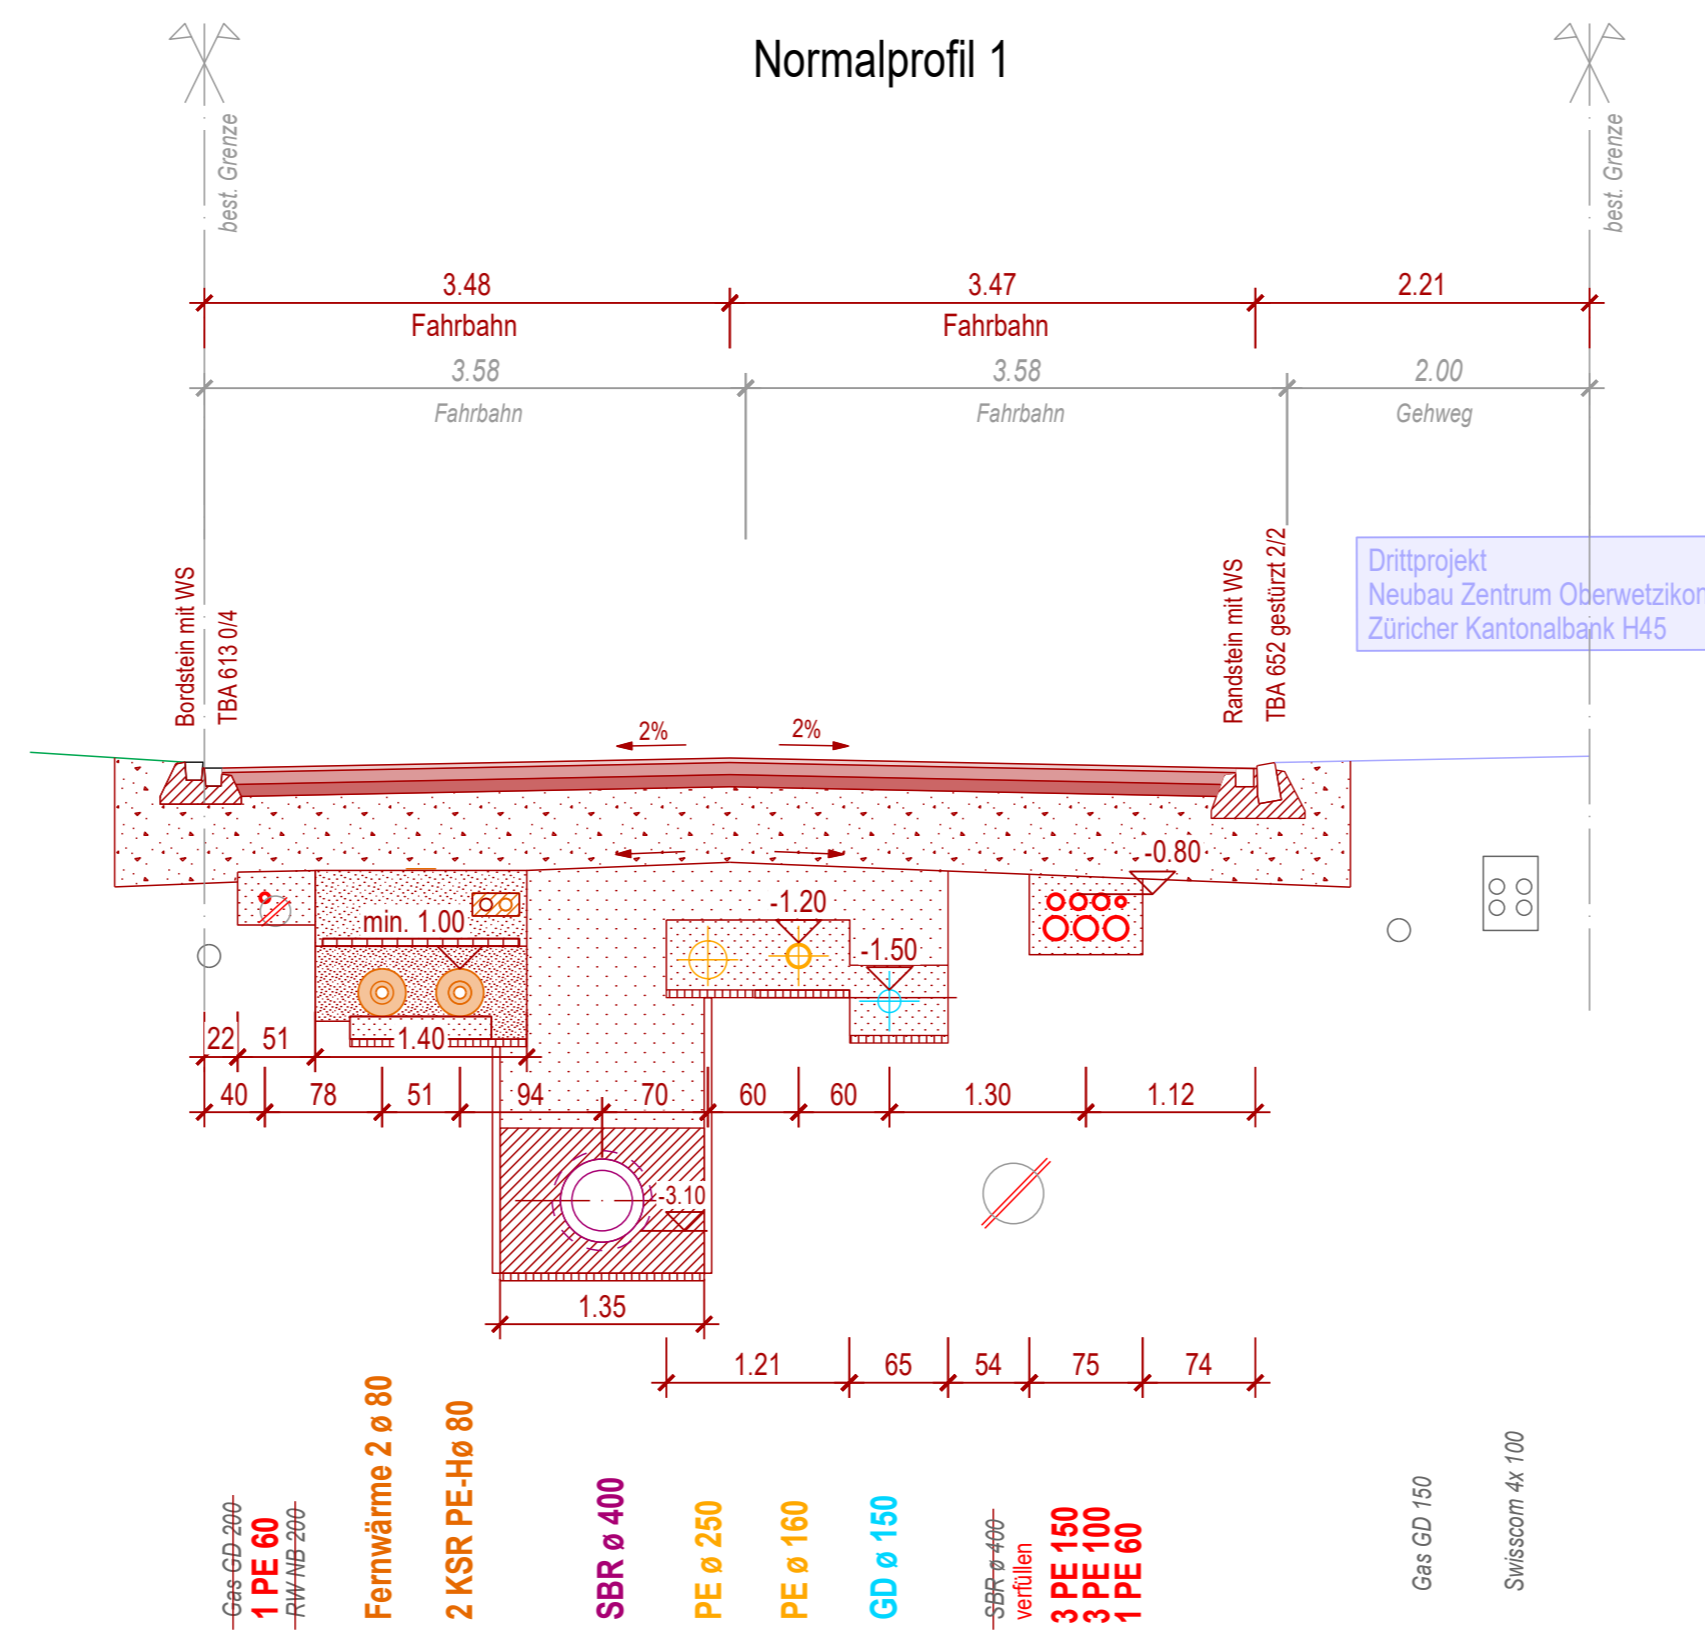

Bachtelstrasse, Wetzikon

Bauprojekt

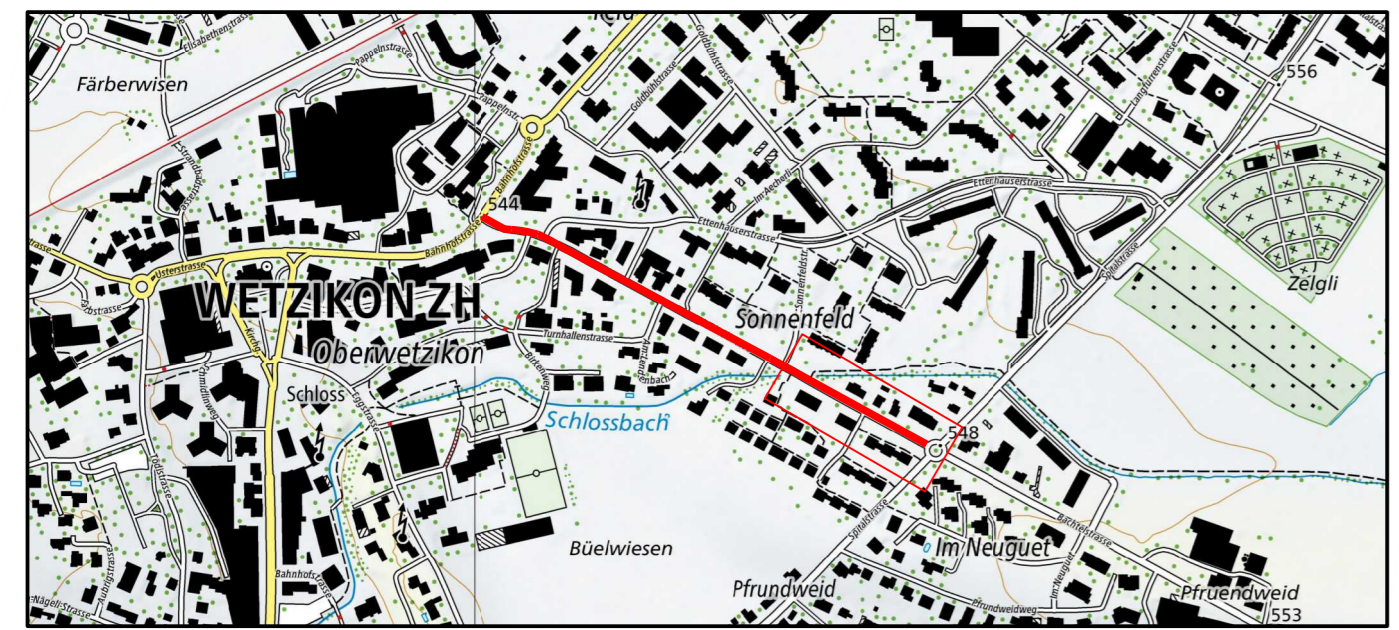


Normal-/ Grabenprofile 1 : 50

BUCHMANN
FAKINEK

BUCHMANN PARTNER AG | Baingenieure und Planer
Mitglied SIA/USIC | Weiherallee 11a | 8610 Uster
Tel. 044 905 80 60 | www.bupa.ch

Proj.	SP	Datum	12.09.2024
Gez.	KL	Rev.	-
Kontr.	FHU	Grösse	84 / 60
Plan Nr.	20104 - 307		

Normalprofil 3

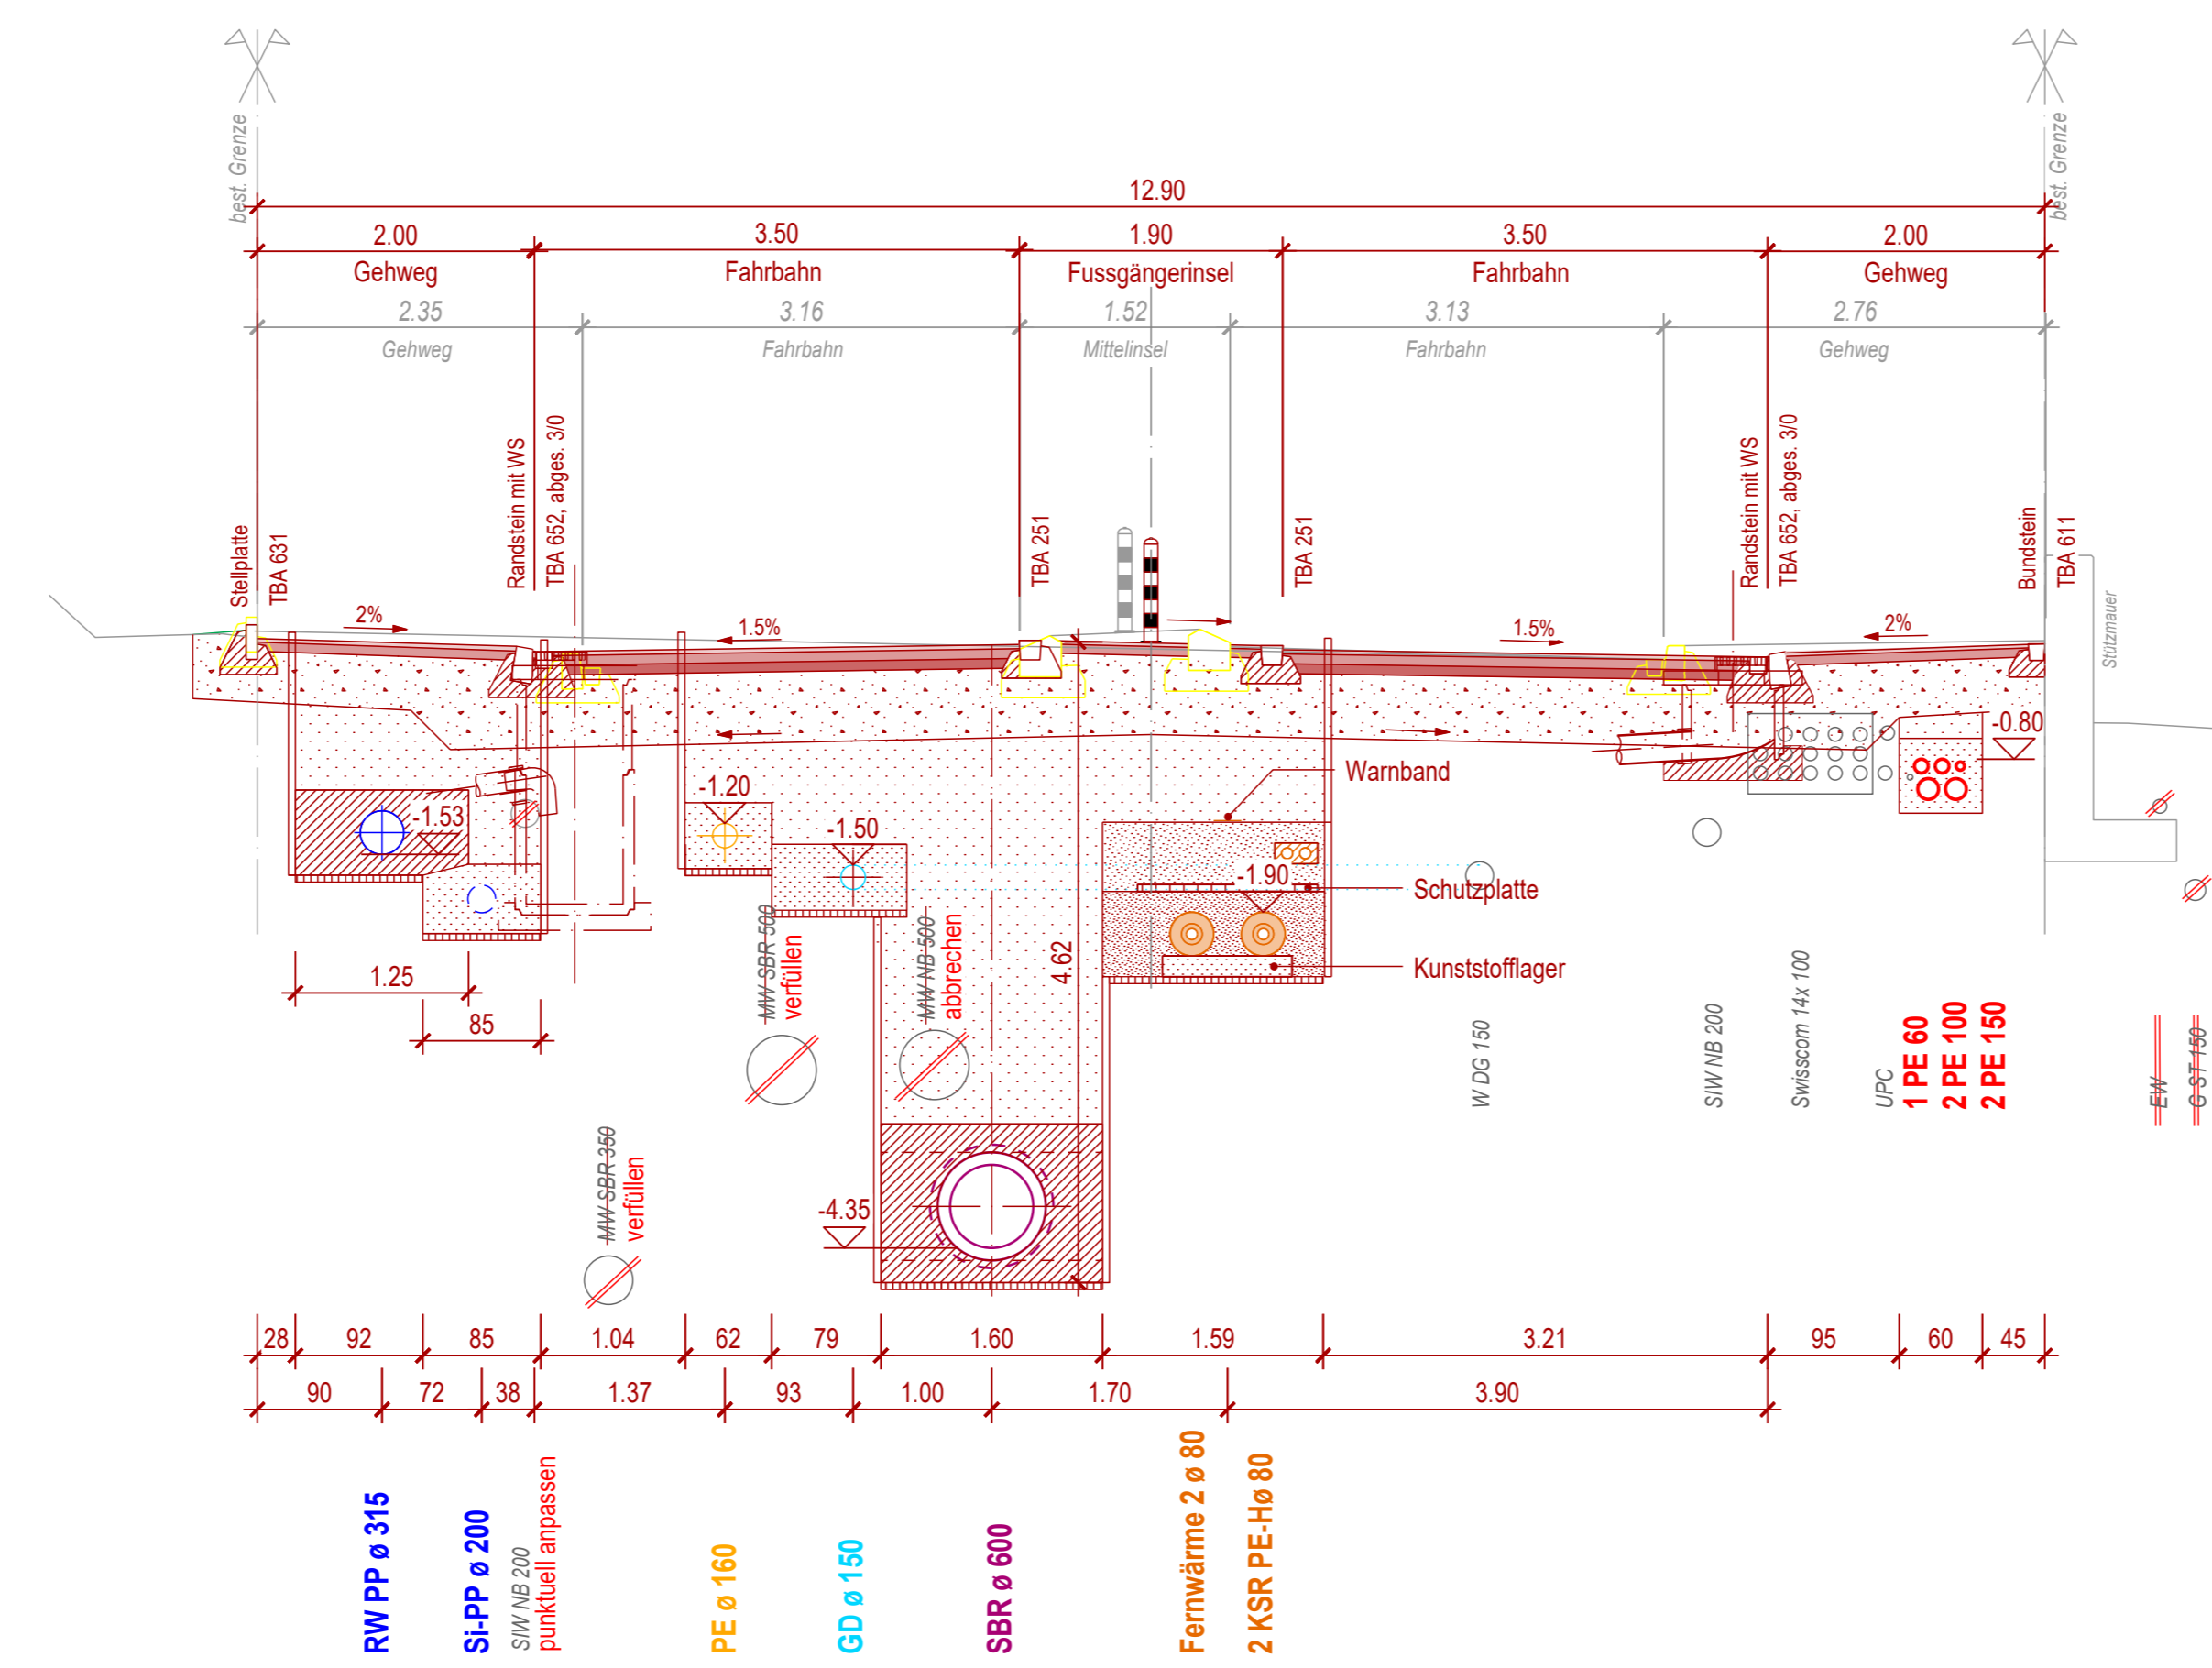

Normalprofil 4

