

**Katasterplan amtliche Vermessung**

**1:500**

**Wetzikon (ZH)**

© Amtliche Vermessung, gestützt auf Art. 65 bis 67 TVAV

Legende: [www.zh.ch/av-legende](http://www.zh.ch/av-legende)


Unterstrichene Grundstücksnummern bezeichnen noch nicht rechtskräftige Grundstücke.

Der Planauszug enthält die Elemente der öffentlich-rechtlichen Eigentumsbeschränkungen der Themen Abstandslinien, Grundwasser, Gewässerraum und Nutzungsplanung (Grundnutzung ohne überlagernde Nutzung). Ihre Gültigkeit ist im ÖREB-Kataster abzuklären ([www.oereb.zh.ch](http://www.oereb.zh.ch)).



Erstellt: 21.12.2023 / rul / 127549  
Nachführungsgeometer(in):  
Stefanie Meile, Jost Schnyder, Reto Theiler  
Kontrolliert:

(Bestätigung im Sinne von § 3 Abs. 1 lit. a BVV)  
**Ingesa AG**  
Guyer-Zeller-Strasse 27  
8620 Wetzikon  
Telefon 044 934 33 88

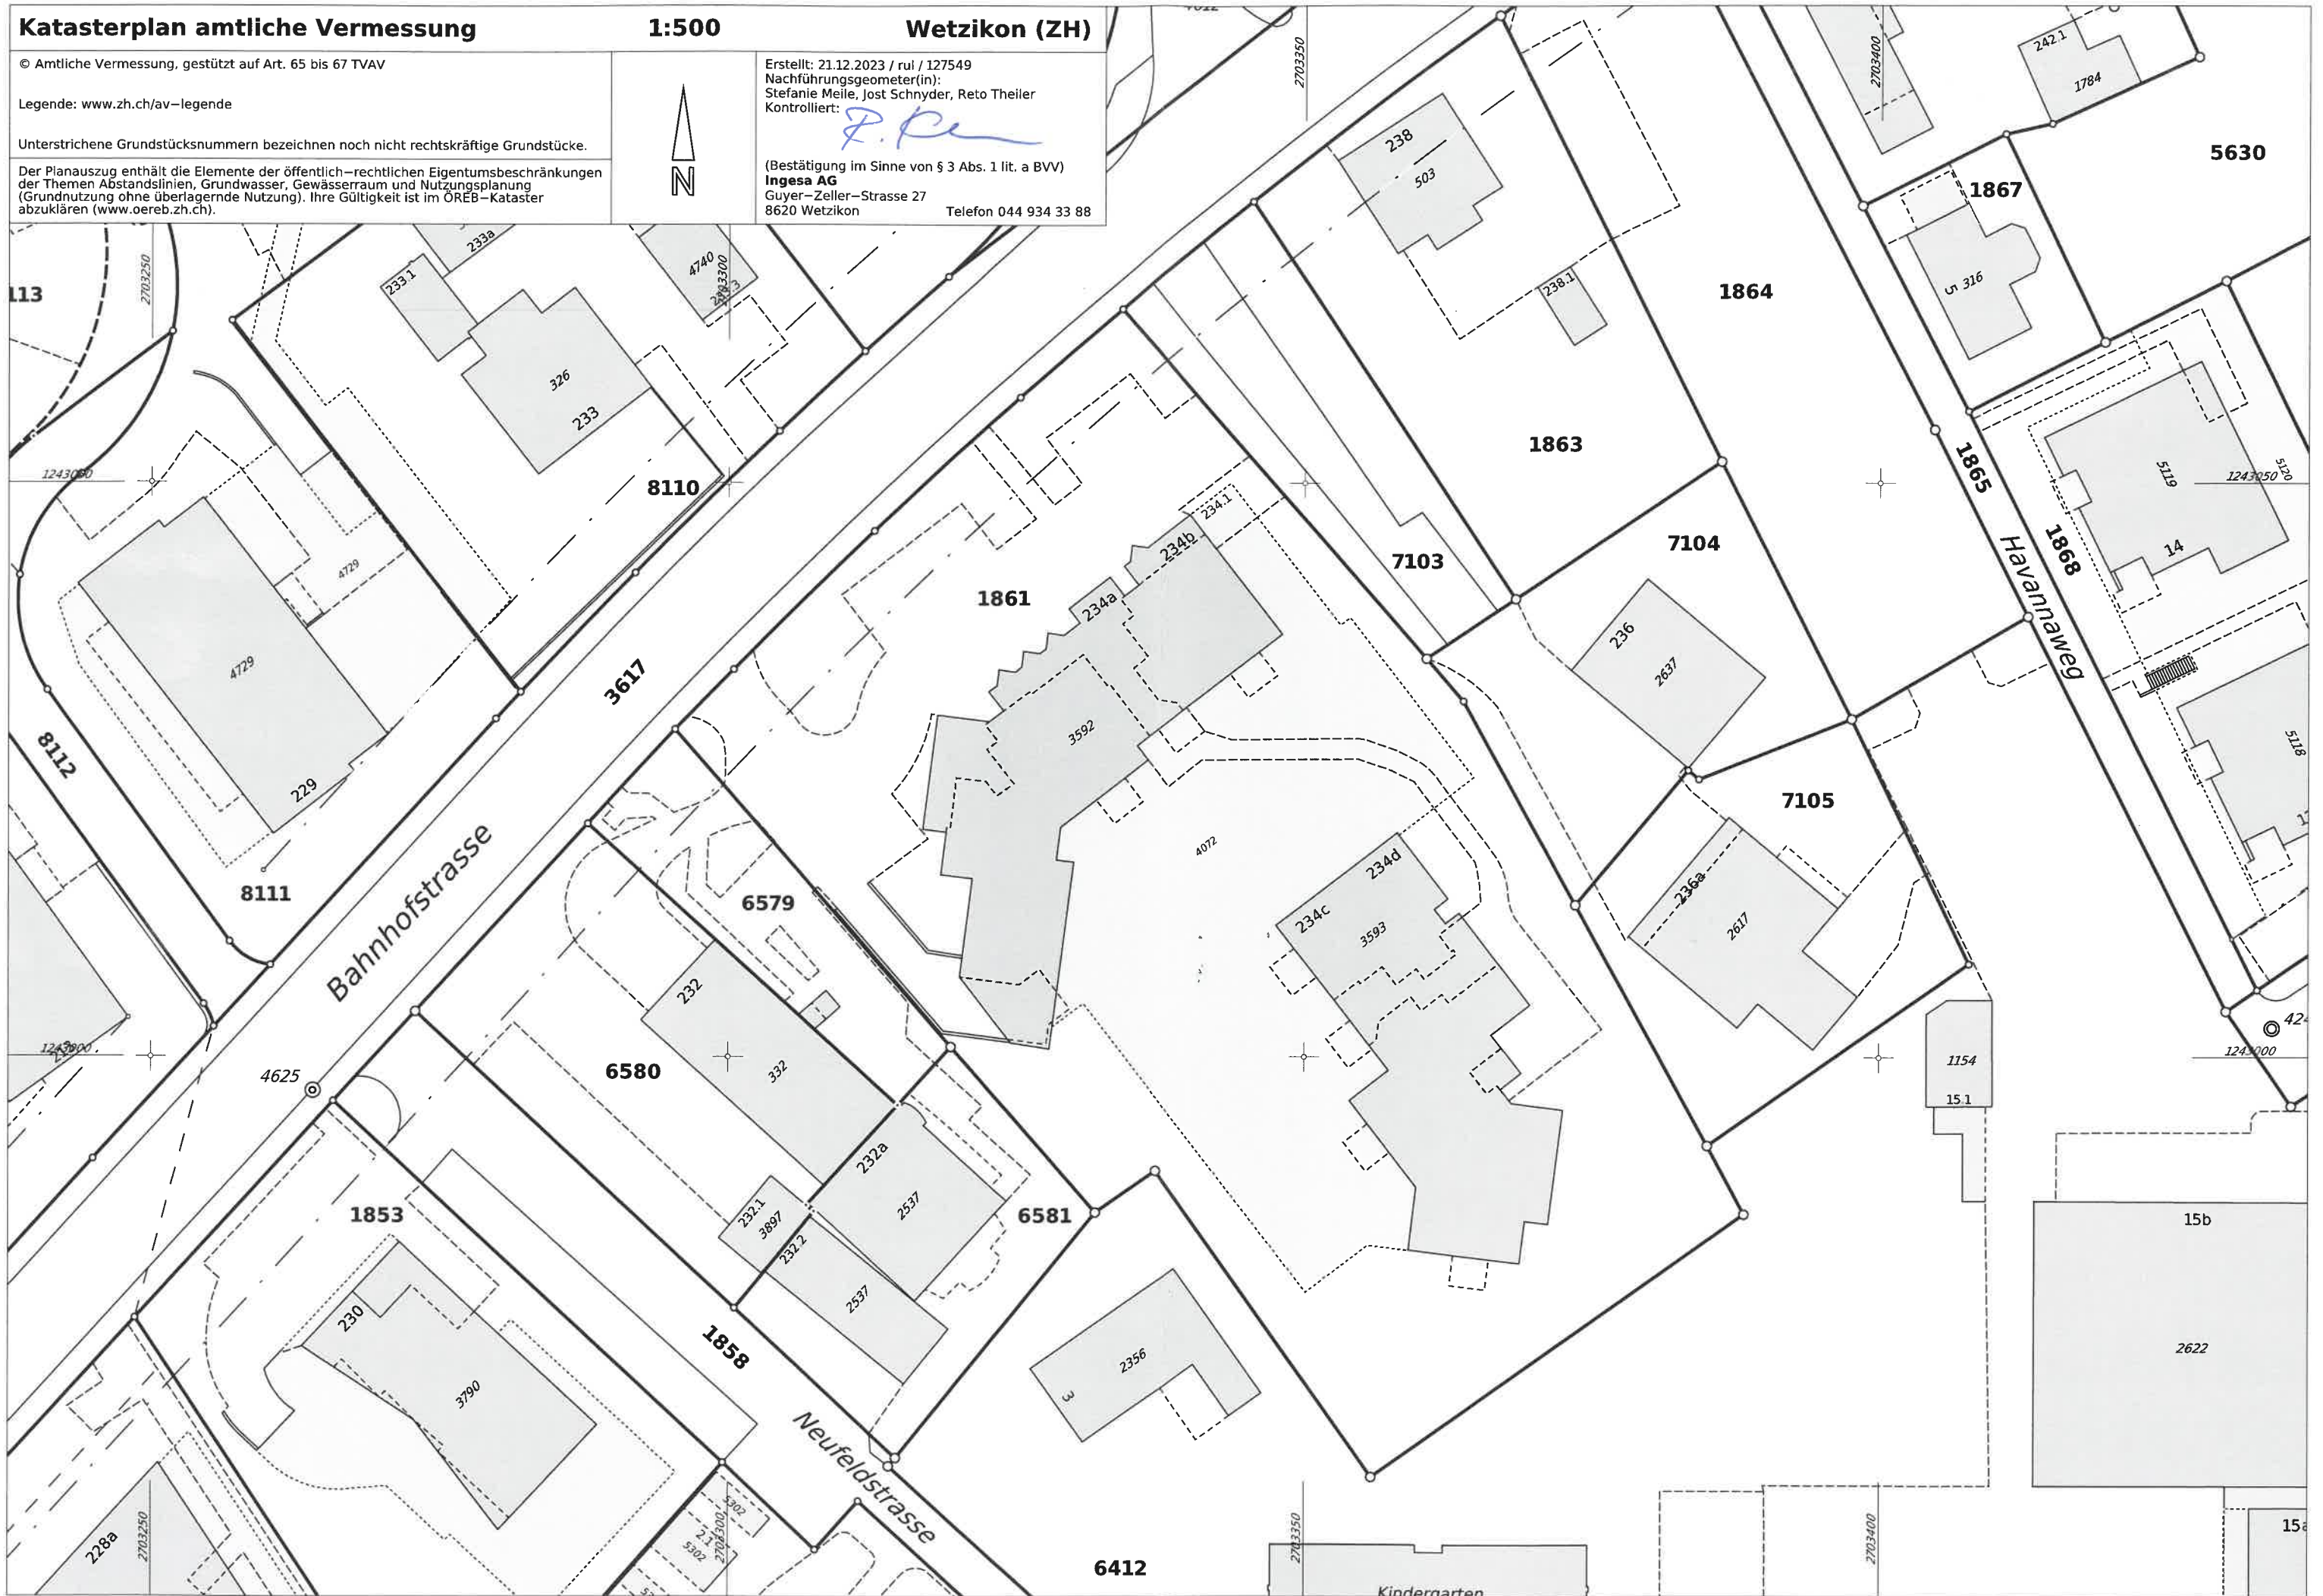



OK, f. B. EG ± 0.00 = 551.50 m.Ü.M.




- Legende:
- Bestehend
  - Abbruch
  - Neu

Ort/Datum: Wollisellen, 10.01.24


Bauherrschaft und Grundstückseigentümer:  
 Allianz Suisse Lebensversicherungs-Gesellschaft AG  
 Richtplatz 1  
 8304 Wollisellen

Totalunternehmer:  
 GENU Partner AG  
 Schönenbergstrasse 1  
 8000 Schaffhausen

Projektverfasser:  
 Rehlab Hugger Partner AG  
 Zentrumstrasse 102  
 8012 Neuhausen am Rheinfall

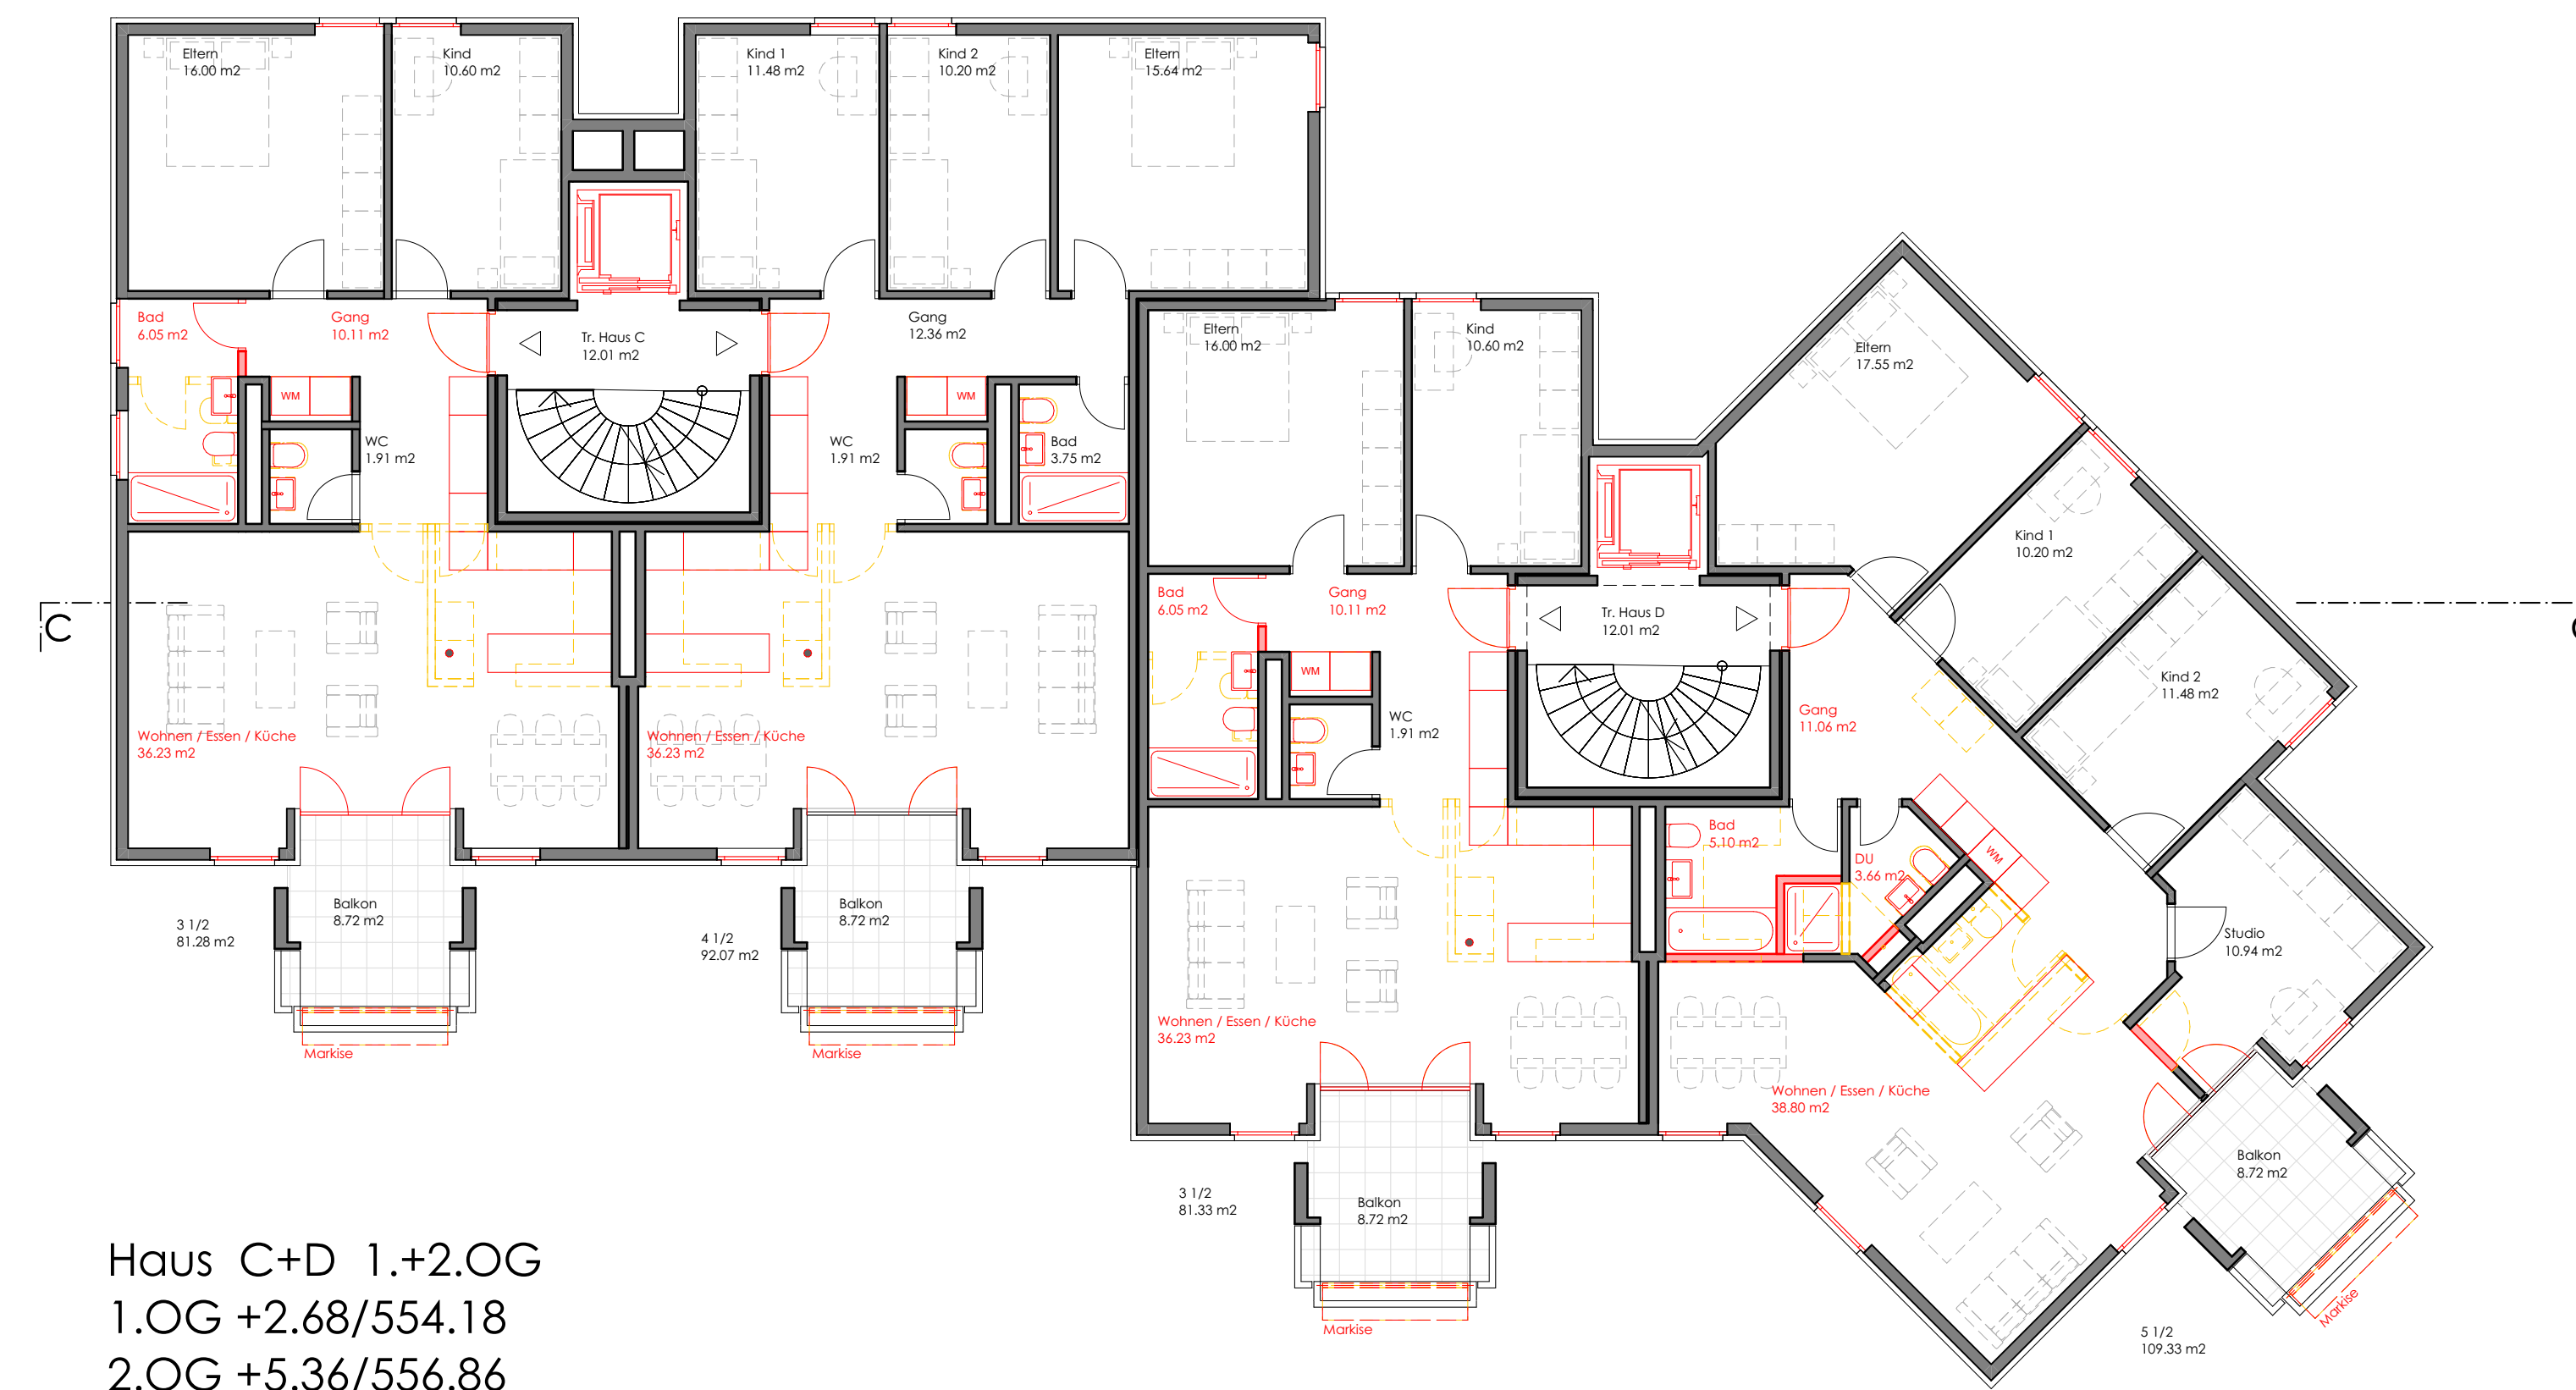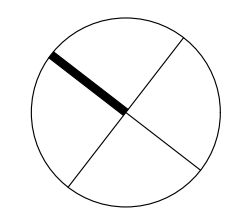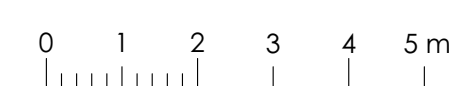


Haus C+D 1.+2.OG  
 1.OG +2.68/554.18  
 2.OG +5.36/556.86

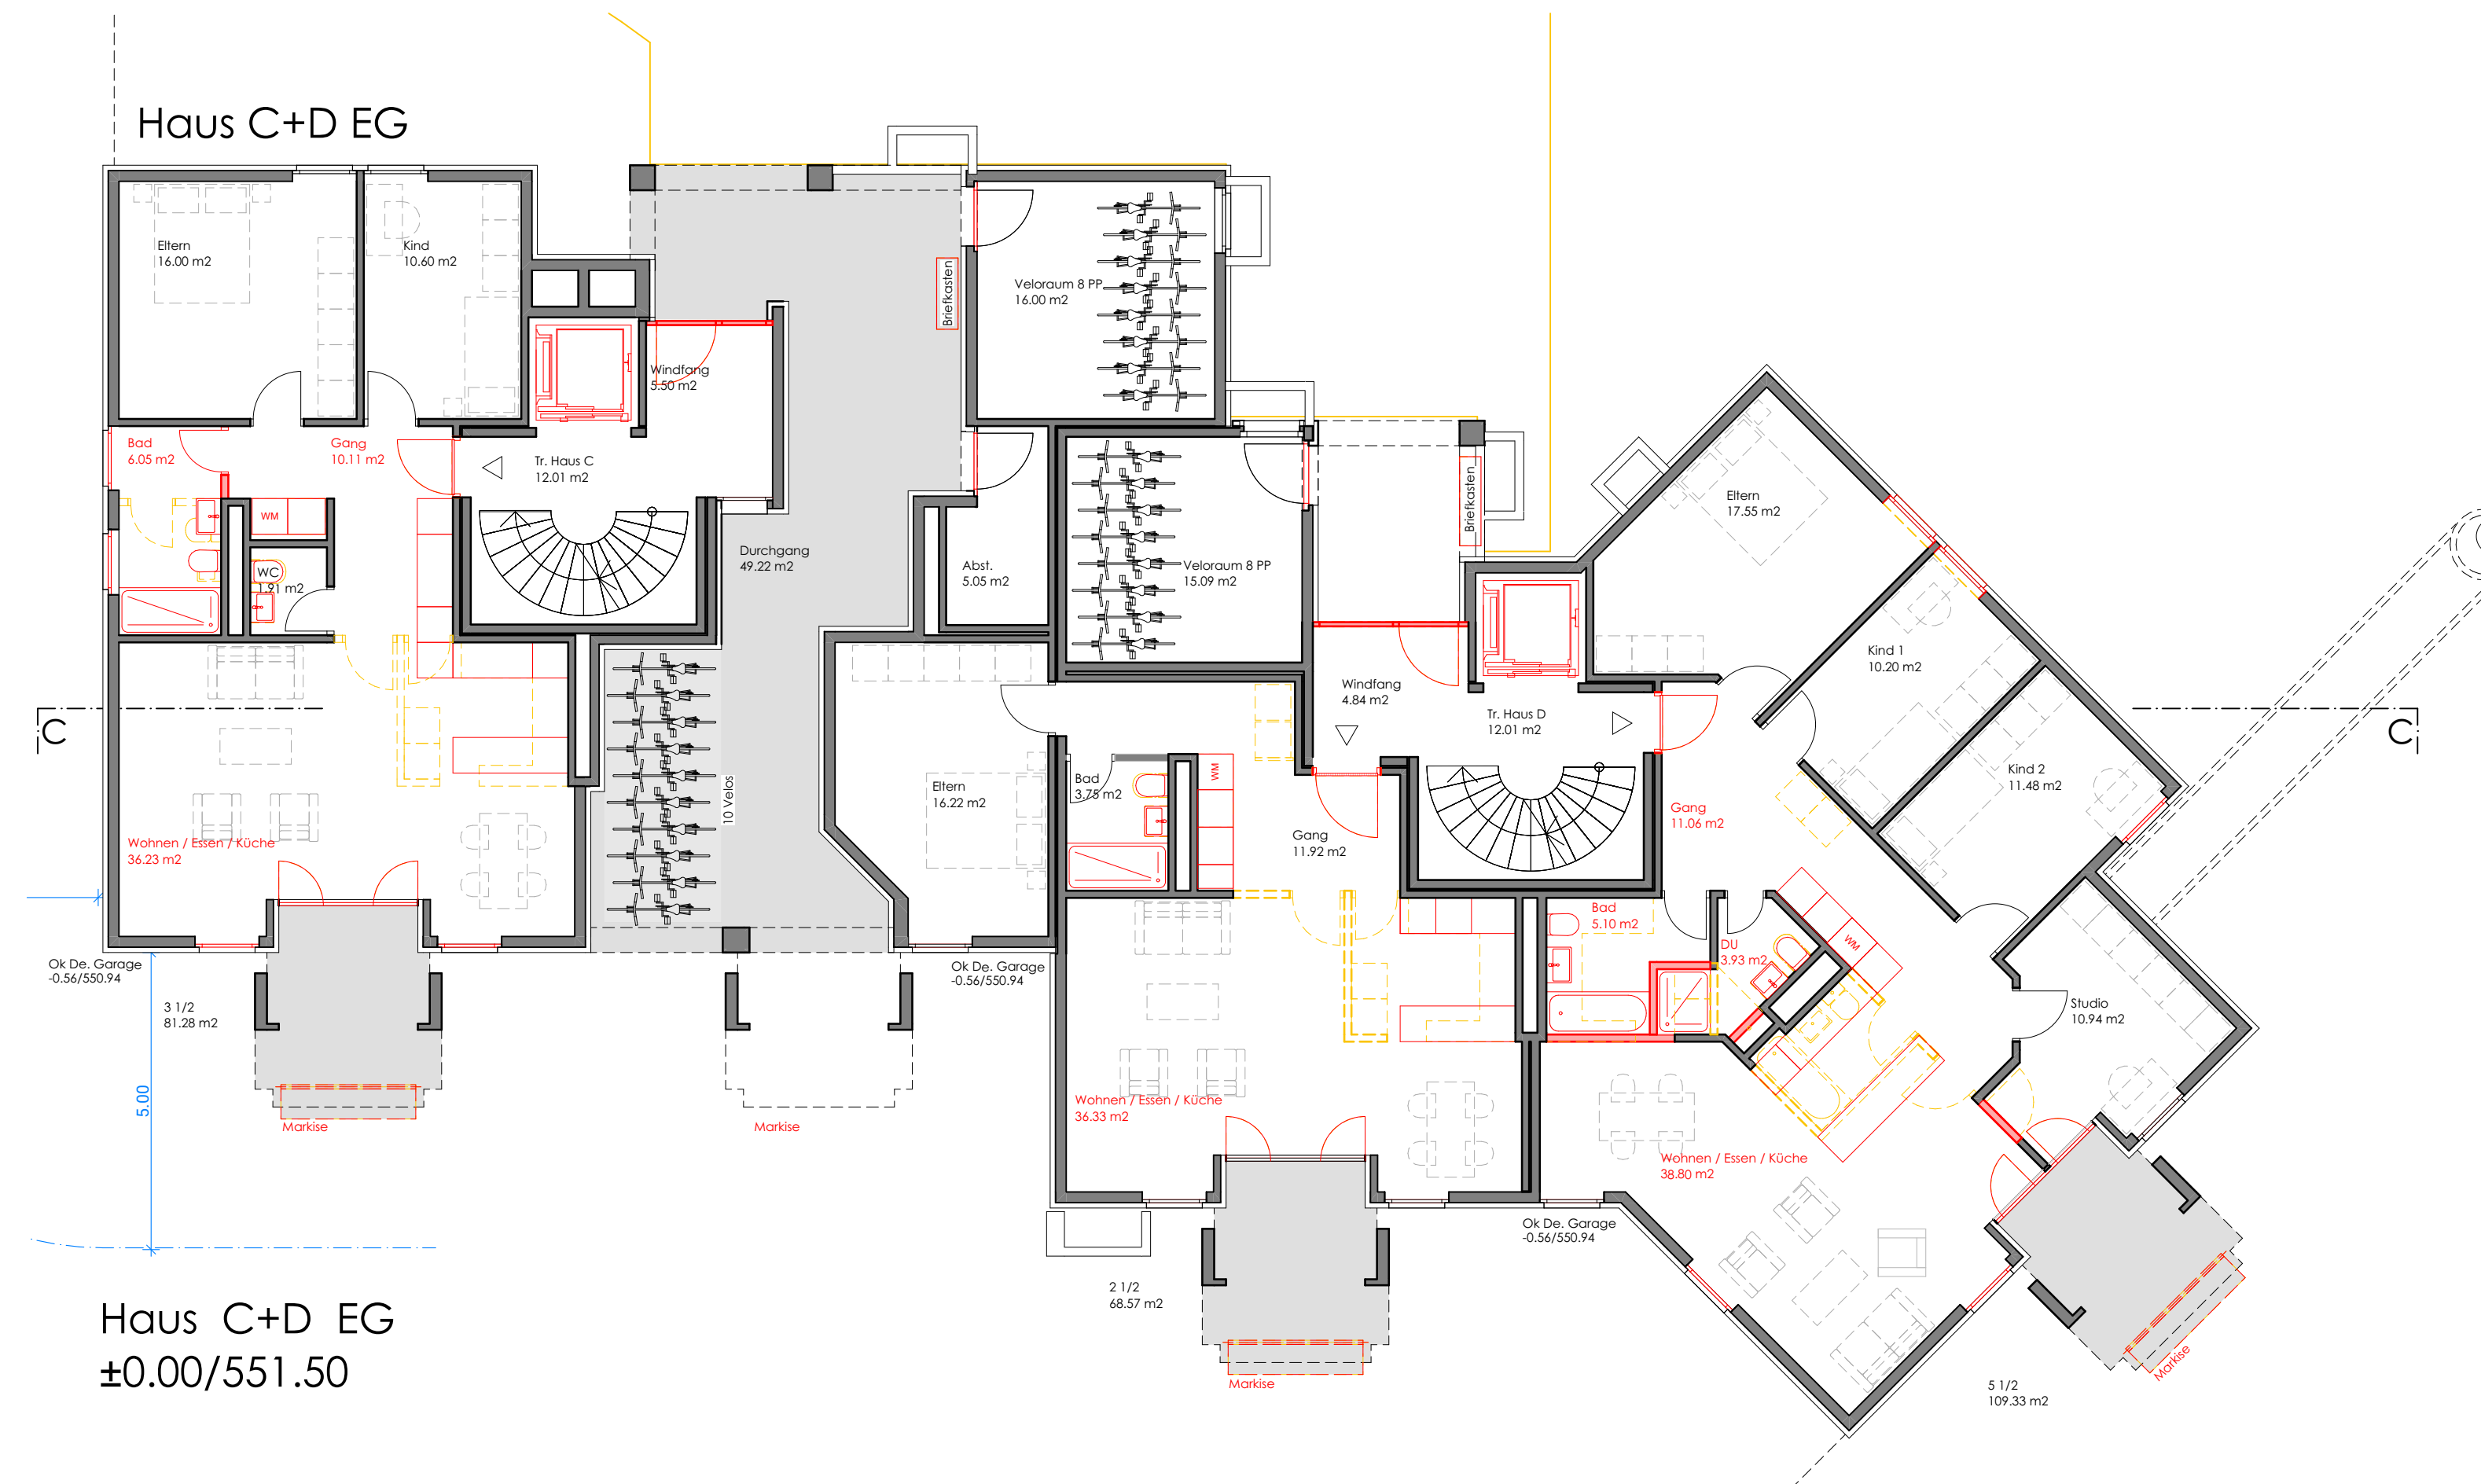


Haus C+D EG  
 ±0.00/551.50




Haus C+D UG

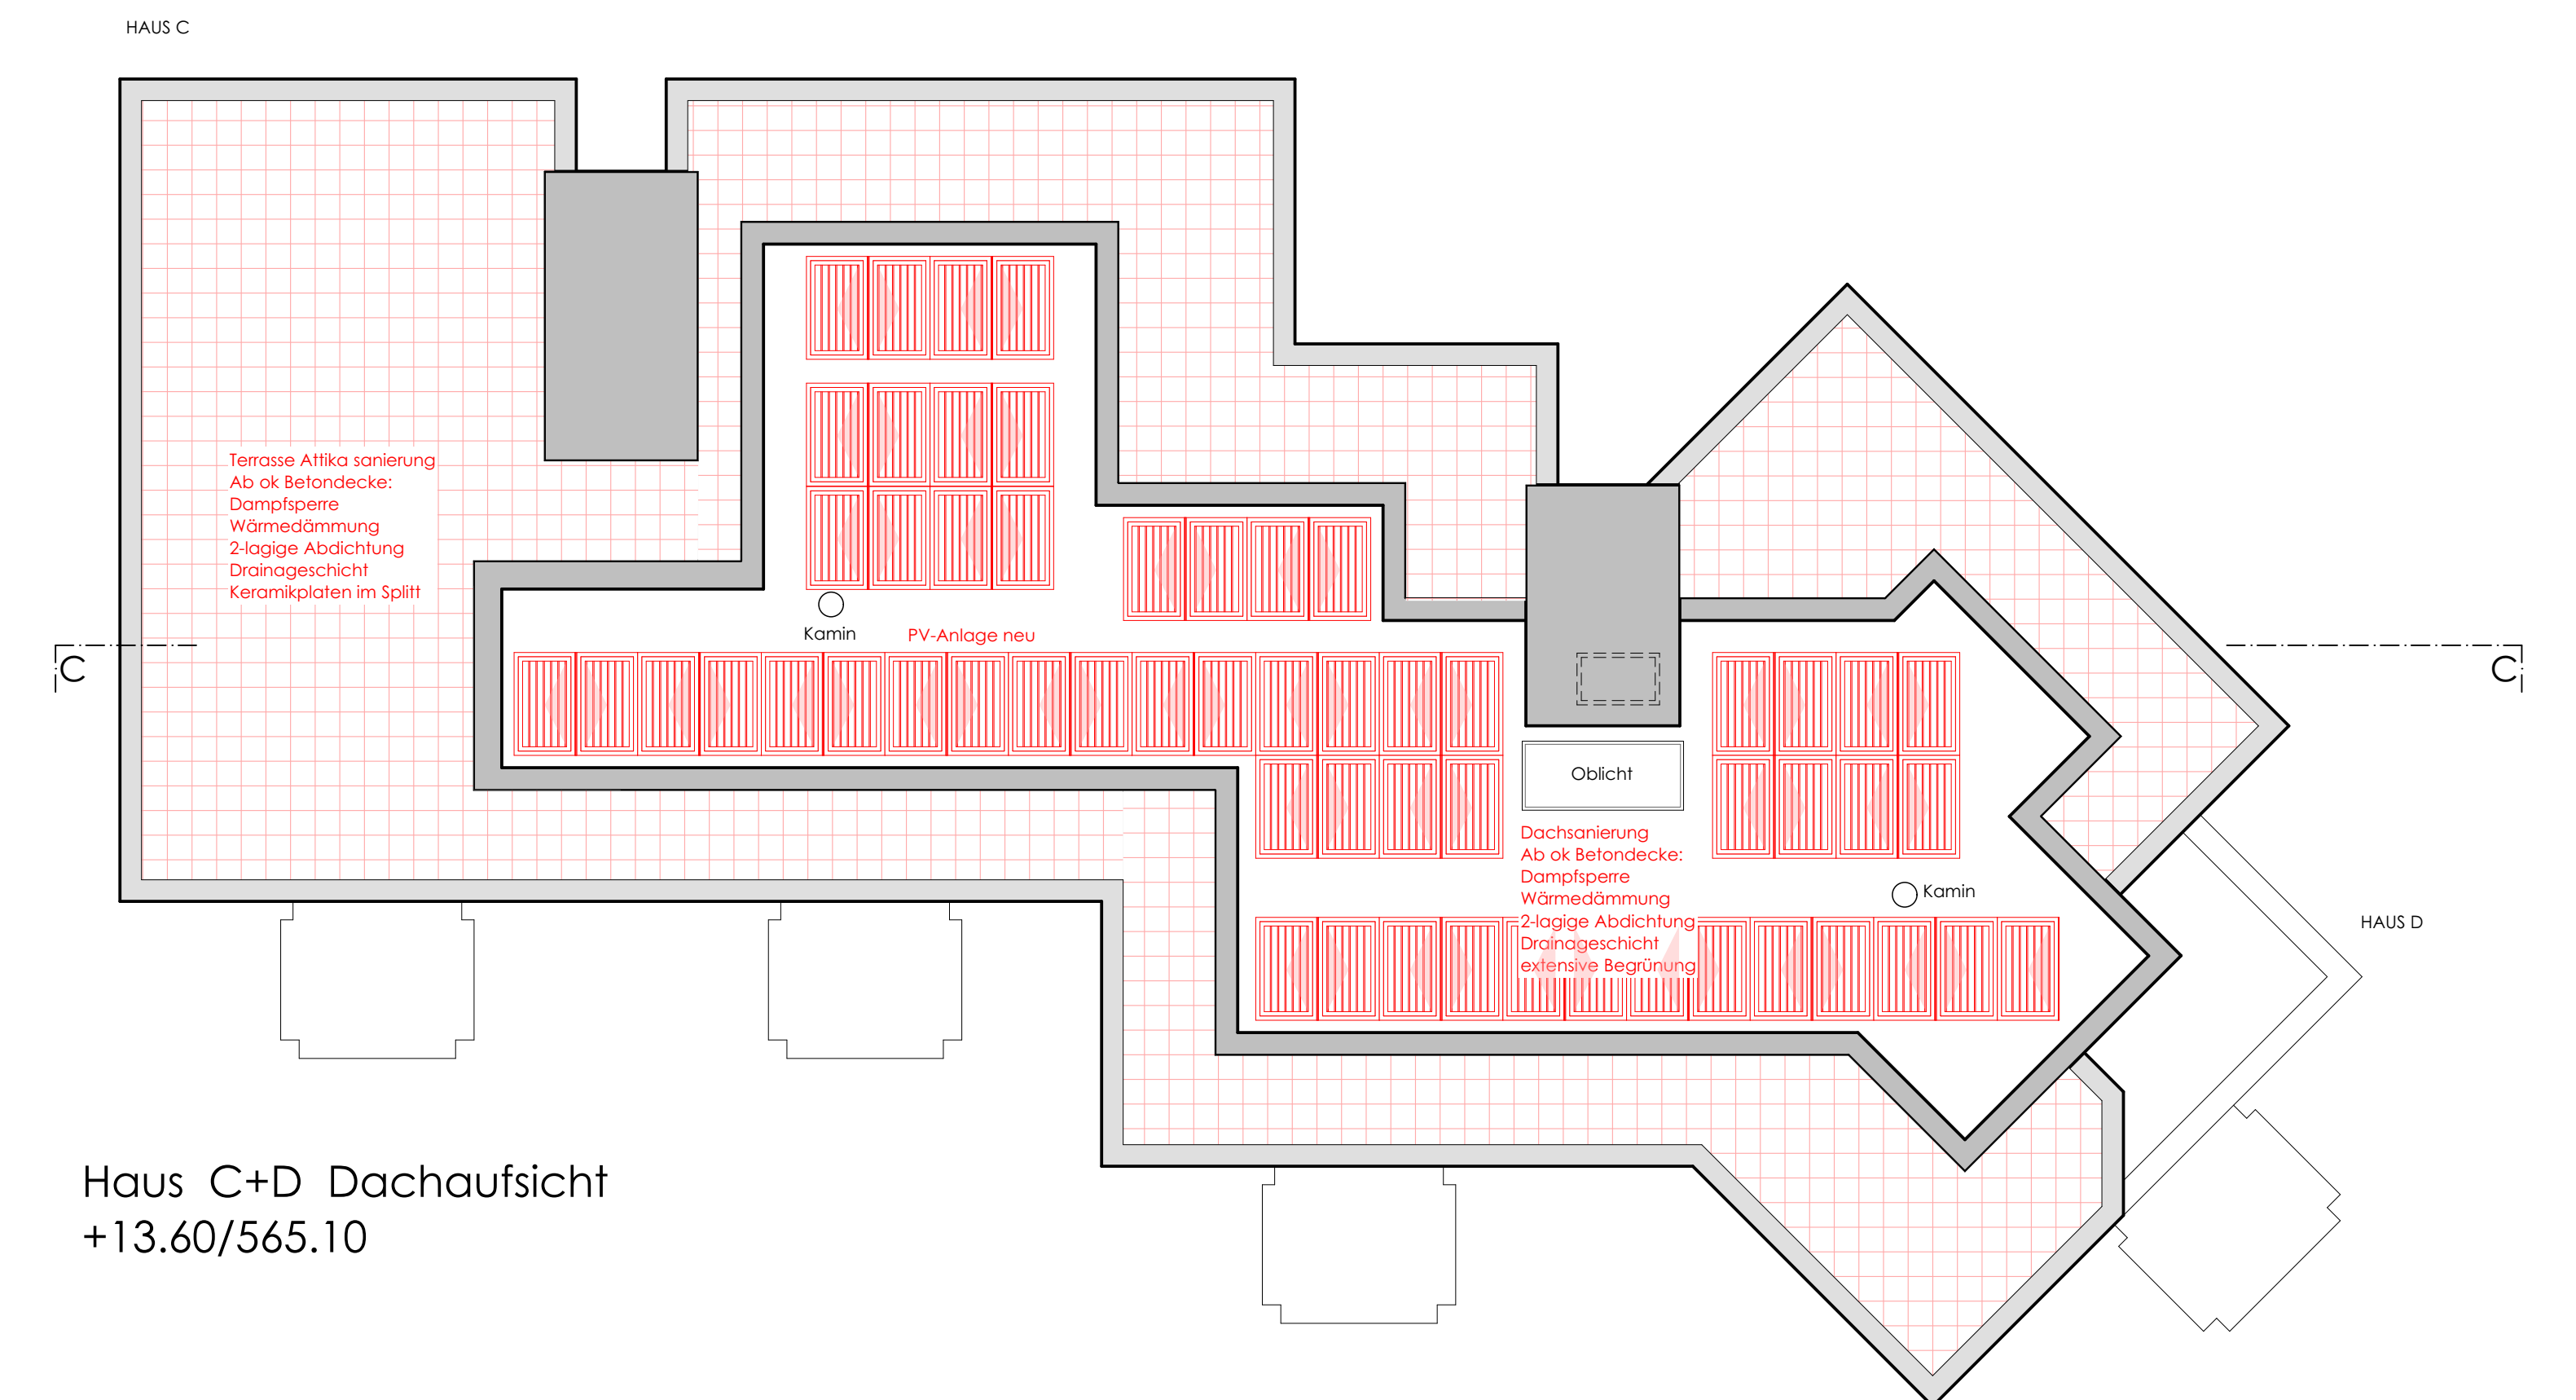

Haus C+D Dachansicht  
 +13.60/565.10

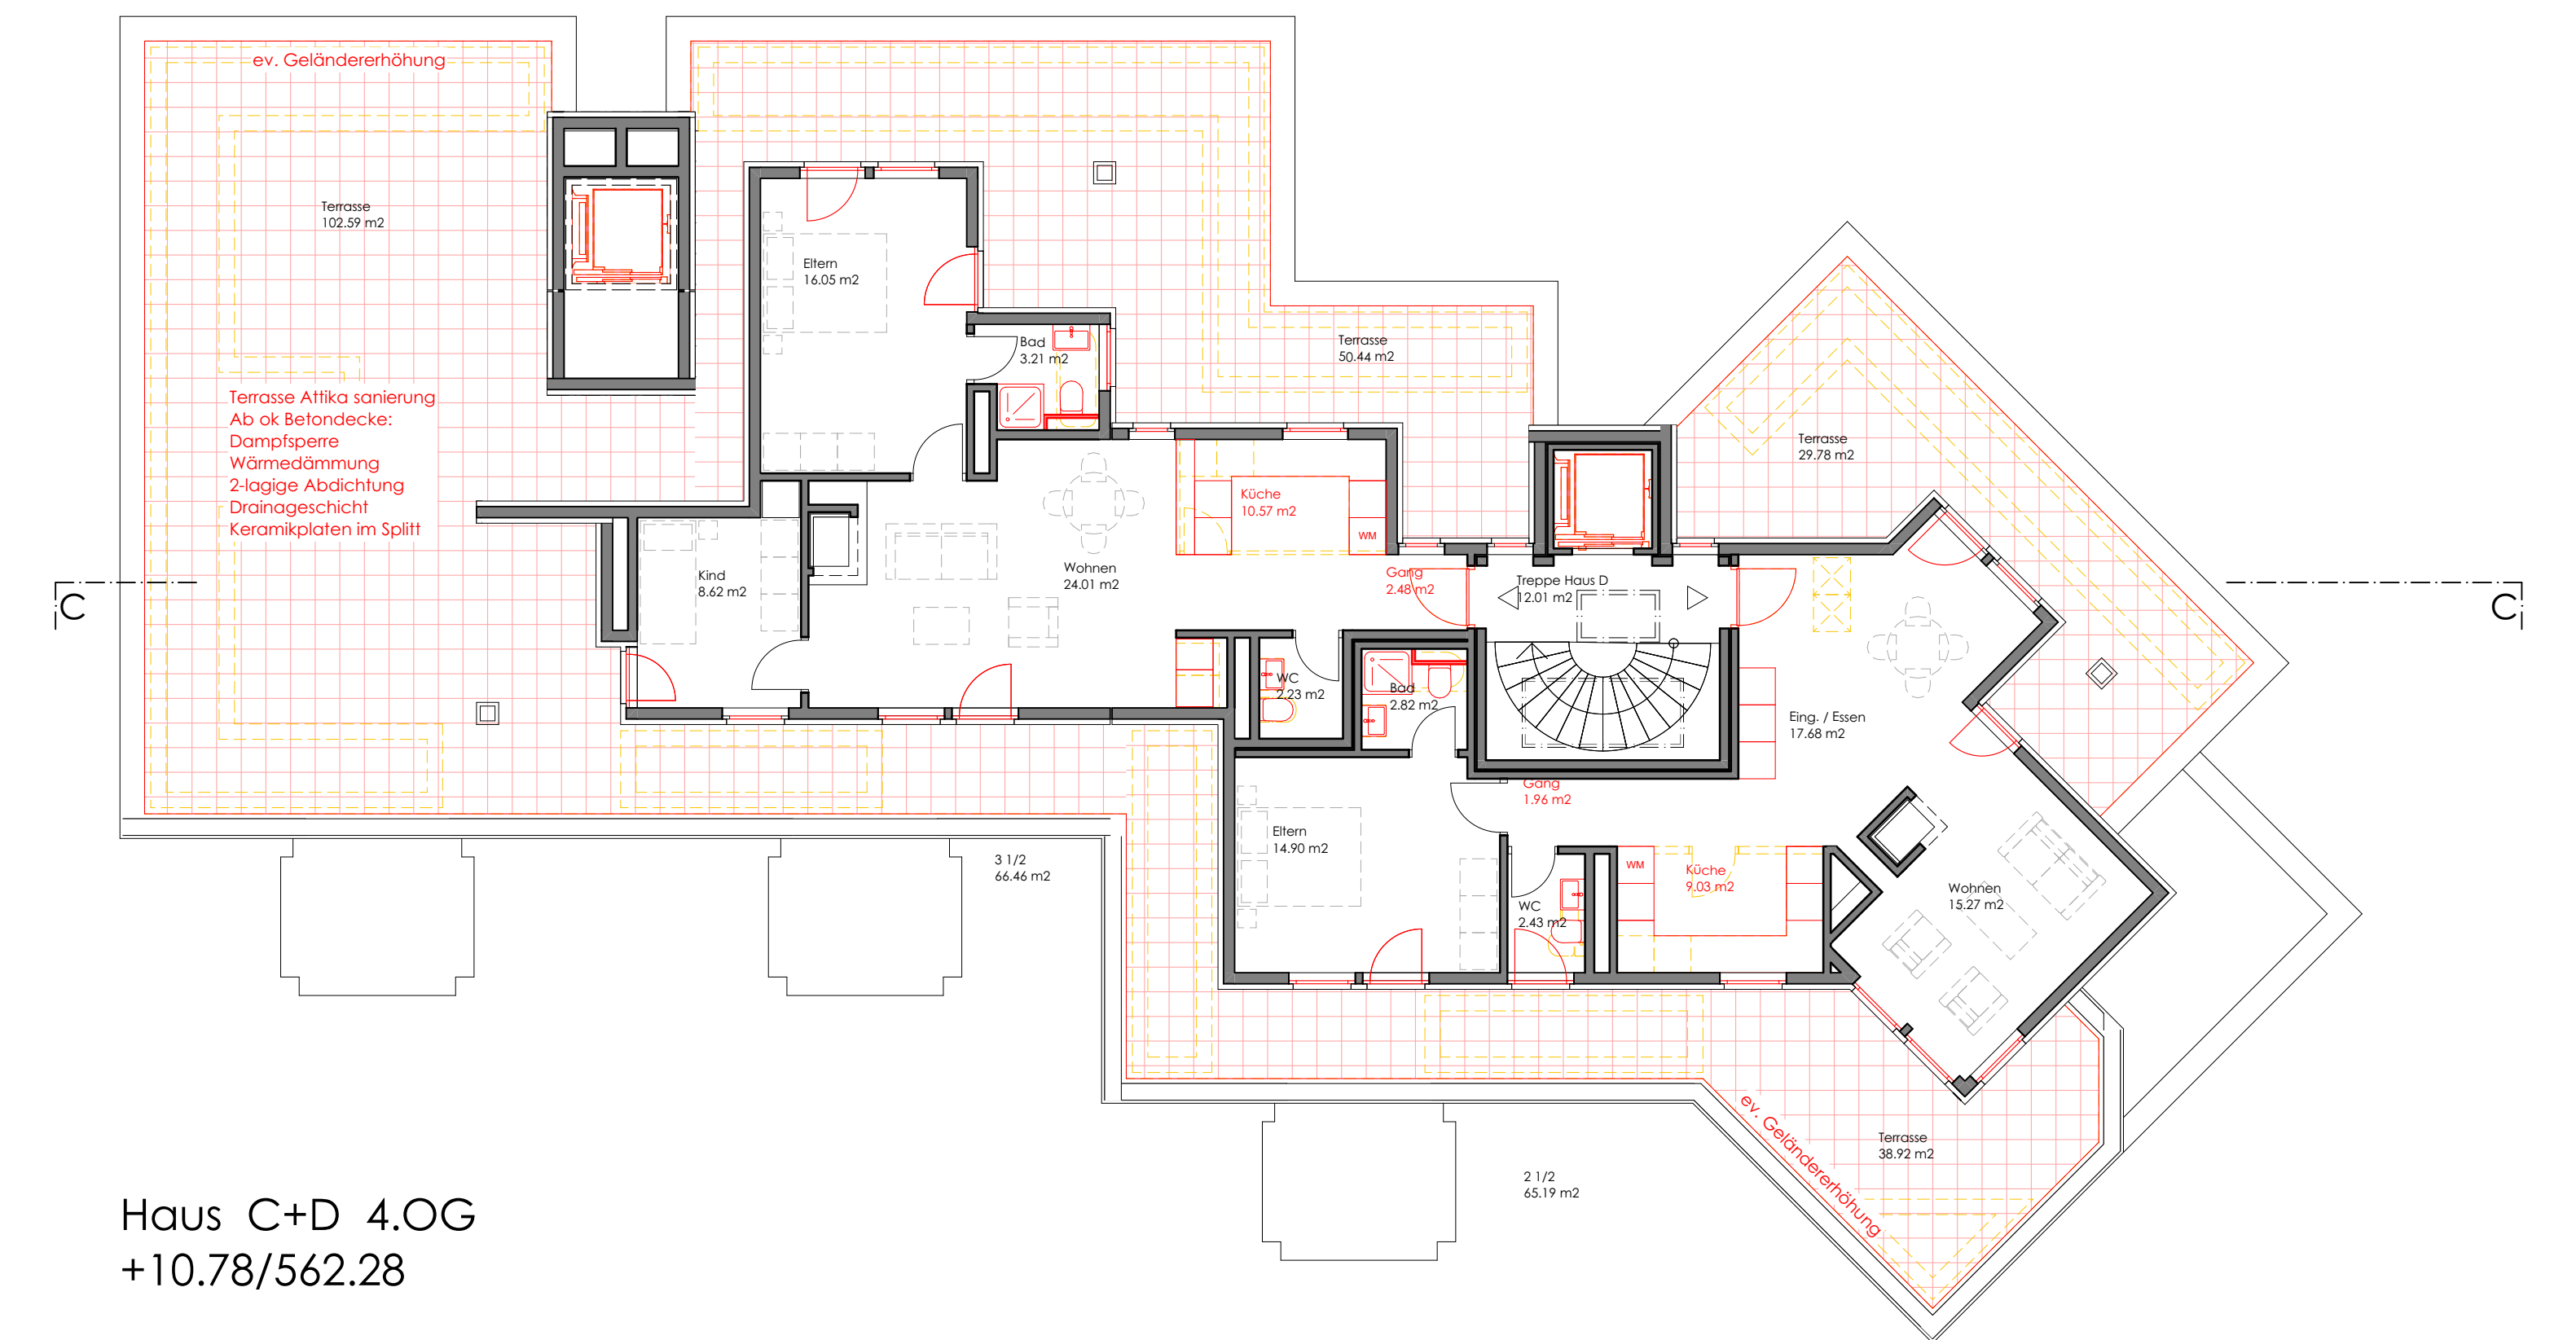

Haus C+D 4.OG  
 +10.78/562.28

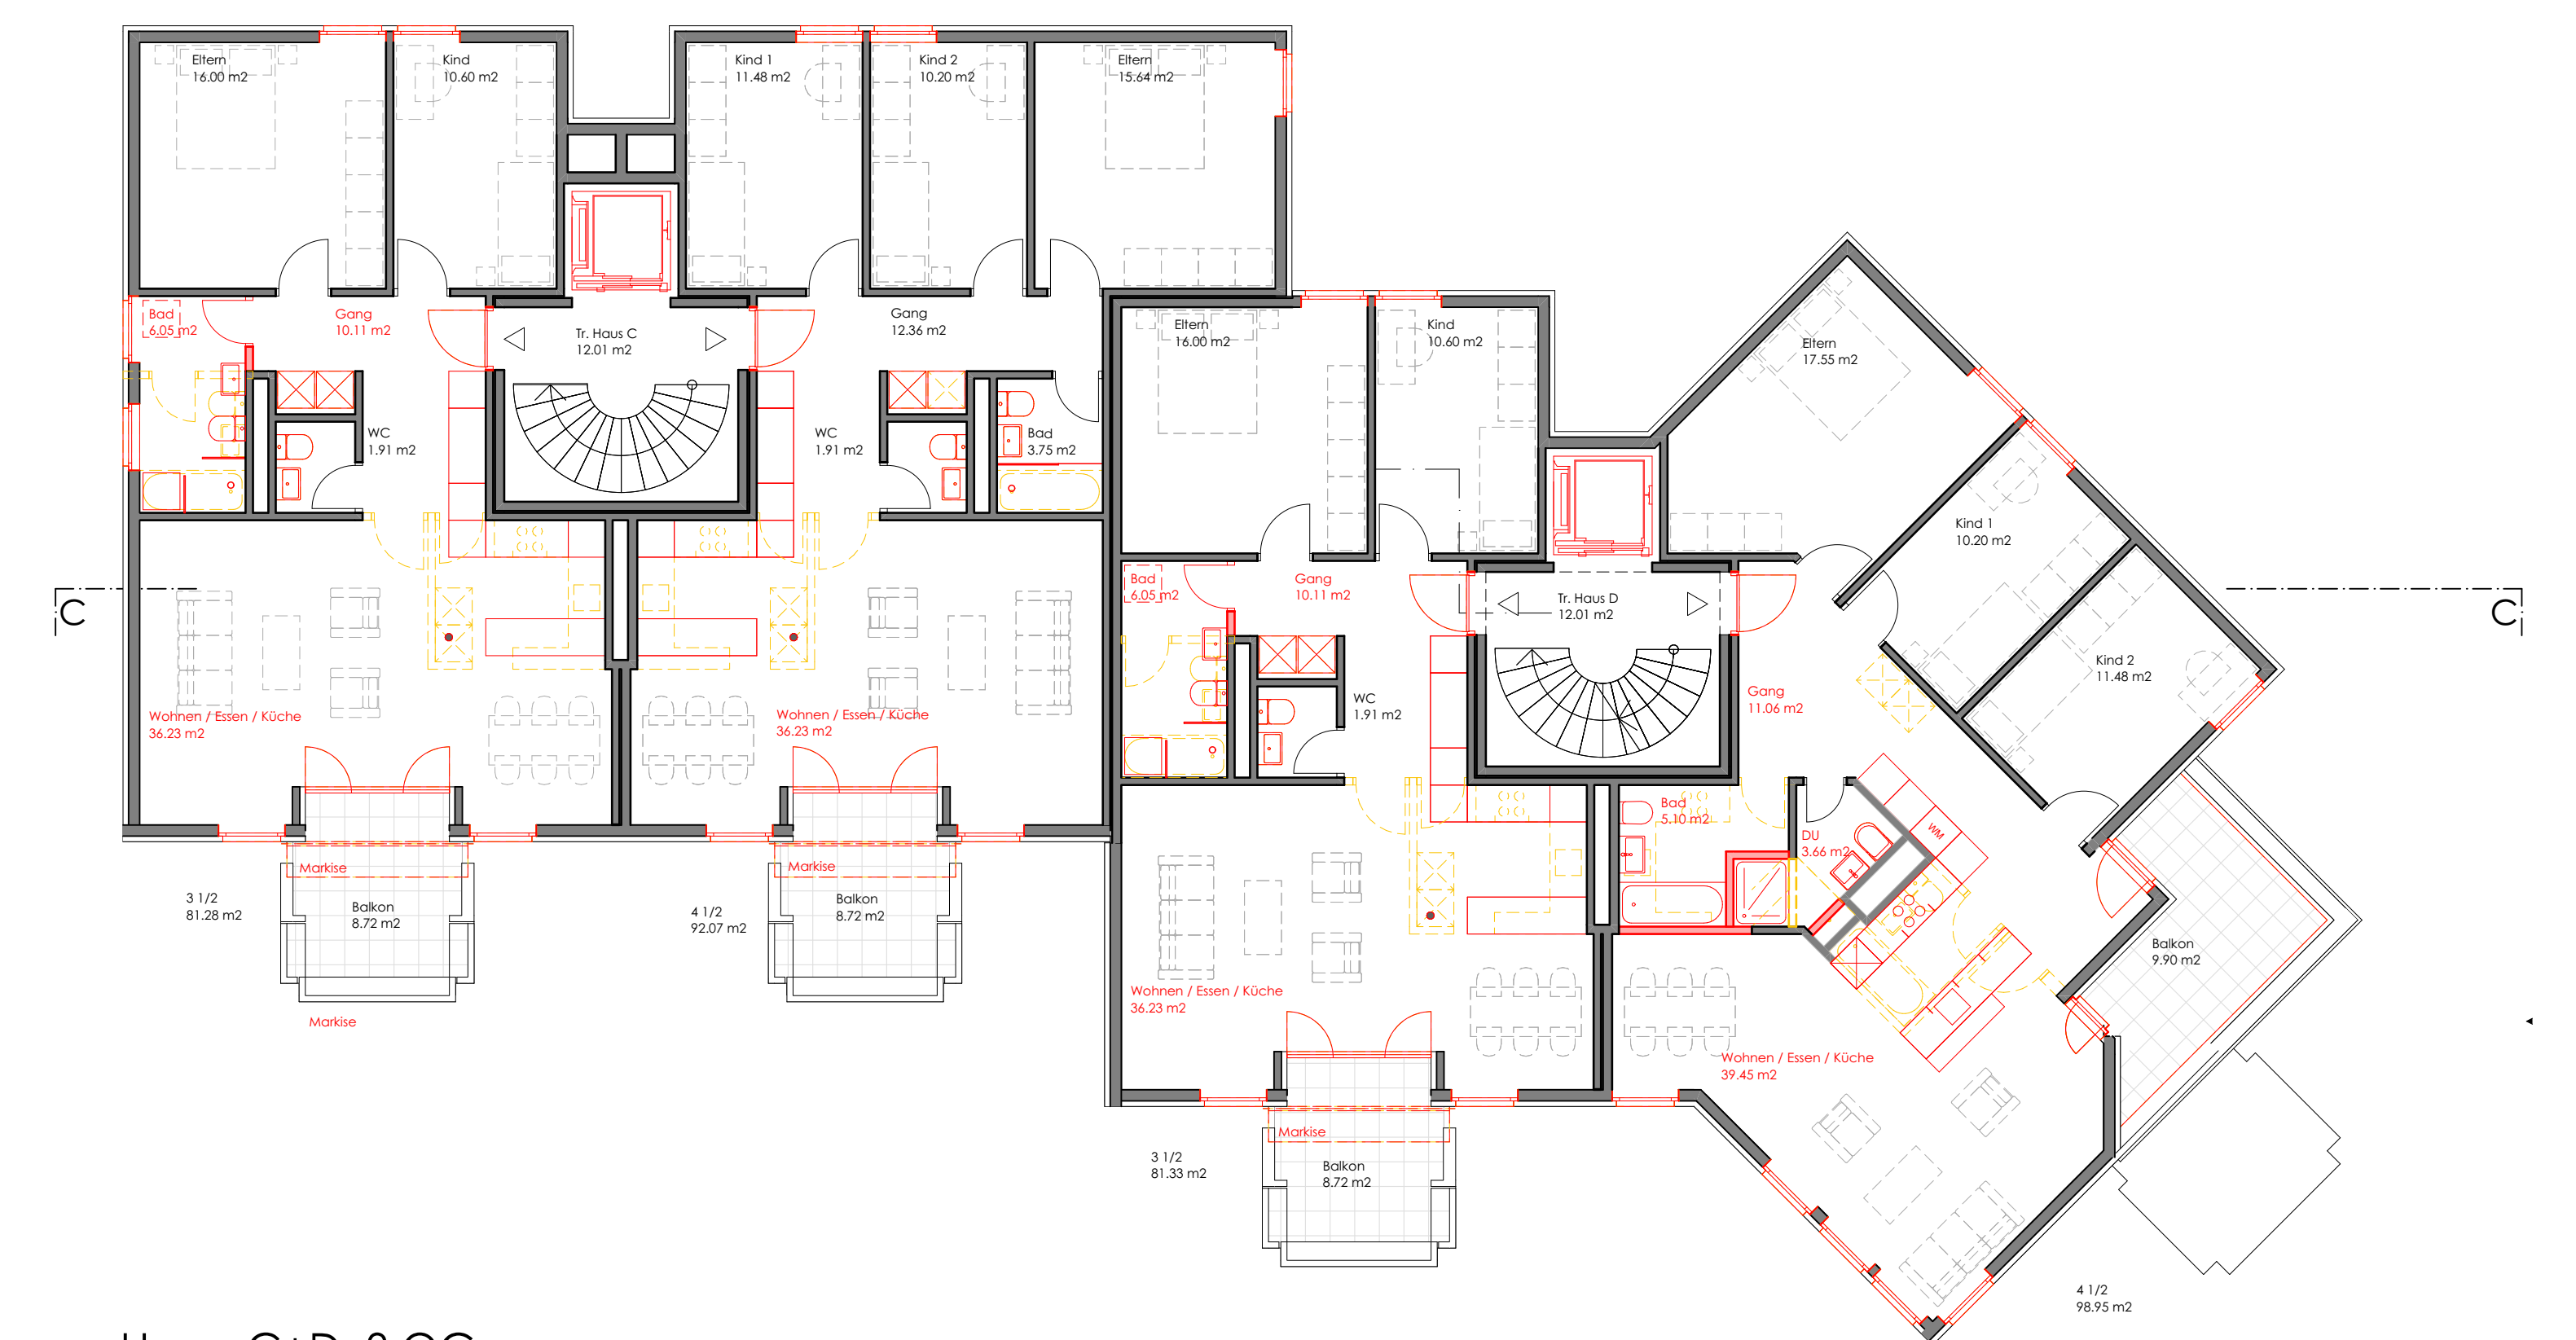

Haus C+D 3.OG  
 +8.04/559.54



OK. f. B. EG ± 0.00 = 551.50 m.ü.M.

Legende:

- Bestehend
- Abbruch
- Neu

Ort/Datum: Wallisellen, 10.01.24

Bauherrschaft  
und Grundstückseigentümer:  
Allianz Suisse  
Lebensversicherungs-Gesellschaft AG  
Richtplatz 1  
8304 Wallisellen

Totalunternehmer:  
G&H Partner AG  
Schönmaiergässchen 1  
8200 Schaffhausen

Projektverfasser:  
Relistab Hugger Partner AG  
Zentralkstrasse 102  
8212 Neuhausen am Rheintal

0 1 2 3 4 5 m



Haus C+D Nordostfassade



Haus C Nordwestfassade



Haus C+D Südwestfassade



Haus D Südostfassade



Haus C+D Schnitt C-C