

Pestalozzistrasse
**Städtebaulich- freiraumplanerisches
Richtprojekt**

AMMANN ALBERS GMBH
STADTWERKE Berchtold.Lenzin
Landschaftsarchitekten Basel.Zürich

Originalmassstab 1:500

Plan-Nr. 0285_60 WZK Richtprojekt


Erstelldatum: 24. November 2024
Druckdatum: 24. November 2024
Änderung gemäss Antrag
Fachkommission I, 12. September 2024




- Gewachsenes Terrain (Schnitt)
- Baumreihe an der Rapperswilstrasse
Lage und Ausführung gemäss Konzept Stadt Wetzikon.
- Baumreihe an der Pestalozzistrasse
Lage und Ausführung in Absprache mit Stadt Wetzikon
und Abstimmung mit gegenüberliegender Baumreihe.
(Gesamtkonzept)
- Bäume am Grünzug
Pflanzdichte und Verteilung ist aufzugreifen.
Die Lage ist auf das Ausführungsprojekt abzustimmen.
- Bäume innerhalb Perimeter
- beispielhaft zur Veranschaulichung
- Bäume ausserhalb Perimeter
- beispielhaft zur Veranschaulichung




ETAPPE 1
1:750

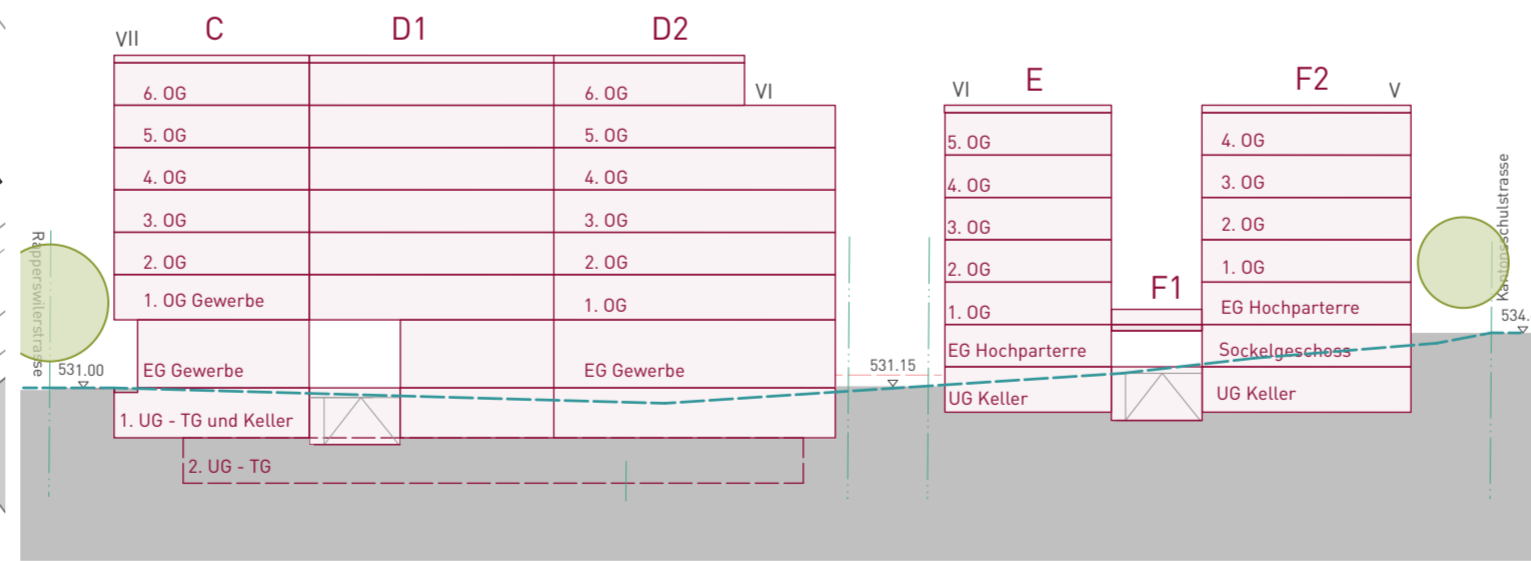


SCHNITT A-A'

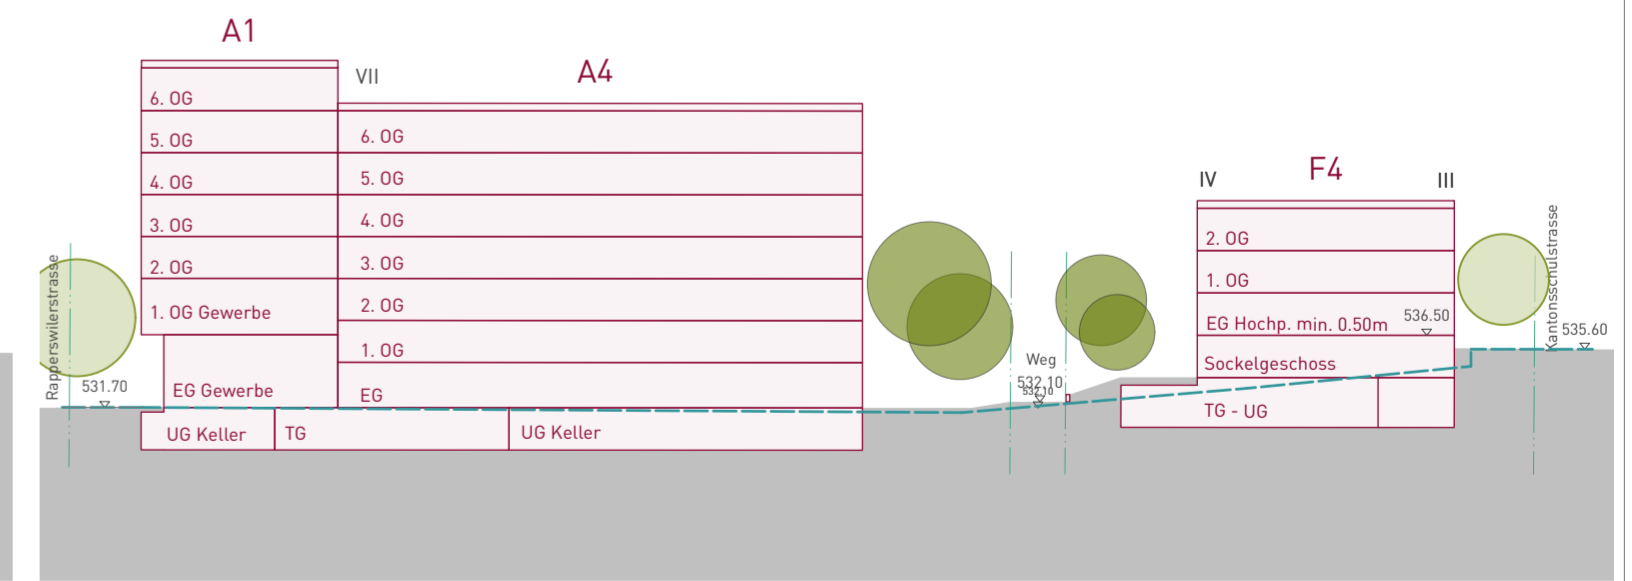

SCHNITT C-C'

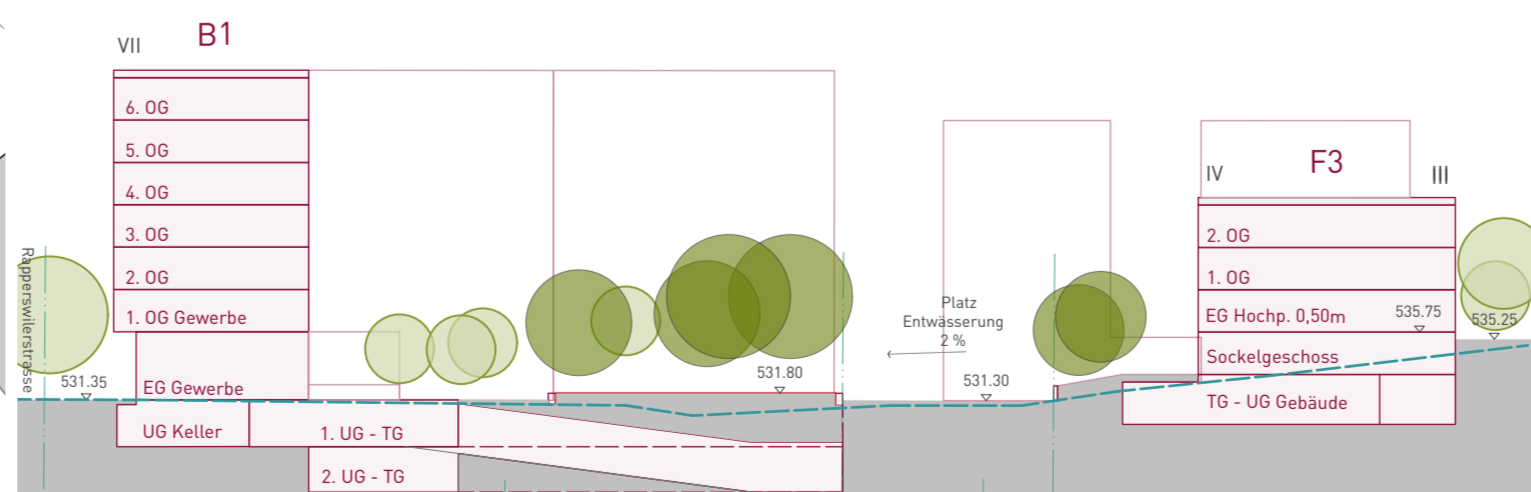

SCHNITT B-B'

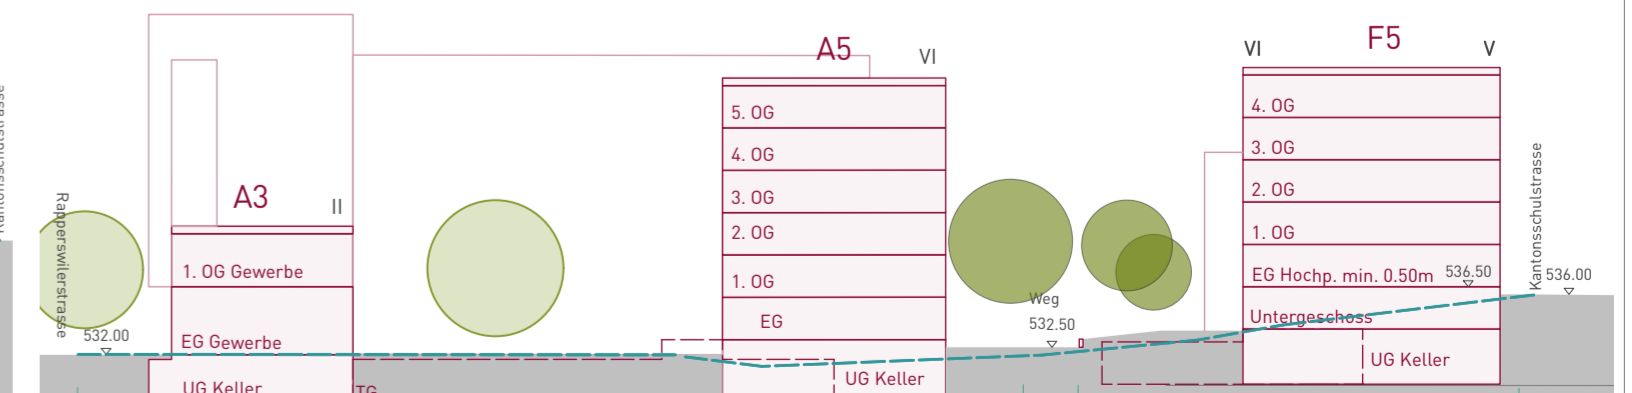

SCHNITT D-D'