

Baueingabe: Situation



architektur energie totalunternehmung

arento ag

Bachtelstrasse 22 · 8340 Hinwil

Telefon 055 220 66 11

office@arento.ch · www.arento.ch

Erstellungsdatum | Gez.: 19.03.2024 | am Plan Nr: 04.10.04
Revisionsdatum | Gez.: | Plan Gr: 30 | 21 (A4)
Plancode: 039_015_00-04.10.04_Situation-240319 Mst: 1:500

Unterschriften:



Nordpfeil:

Hinwil ,

Die Bauherrschaft:

Der Grundeigentümer:

Der Architekt:

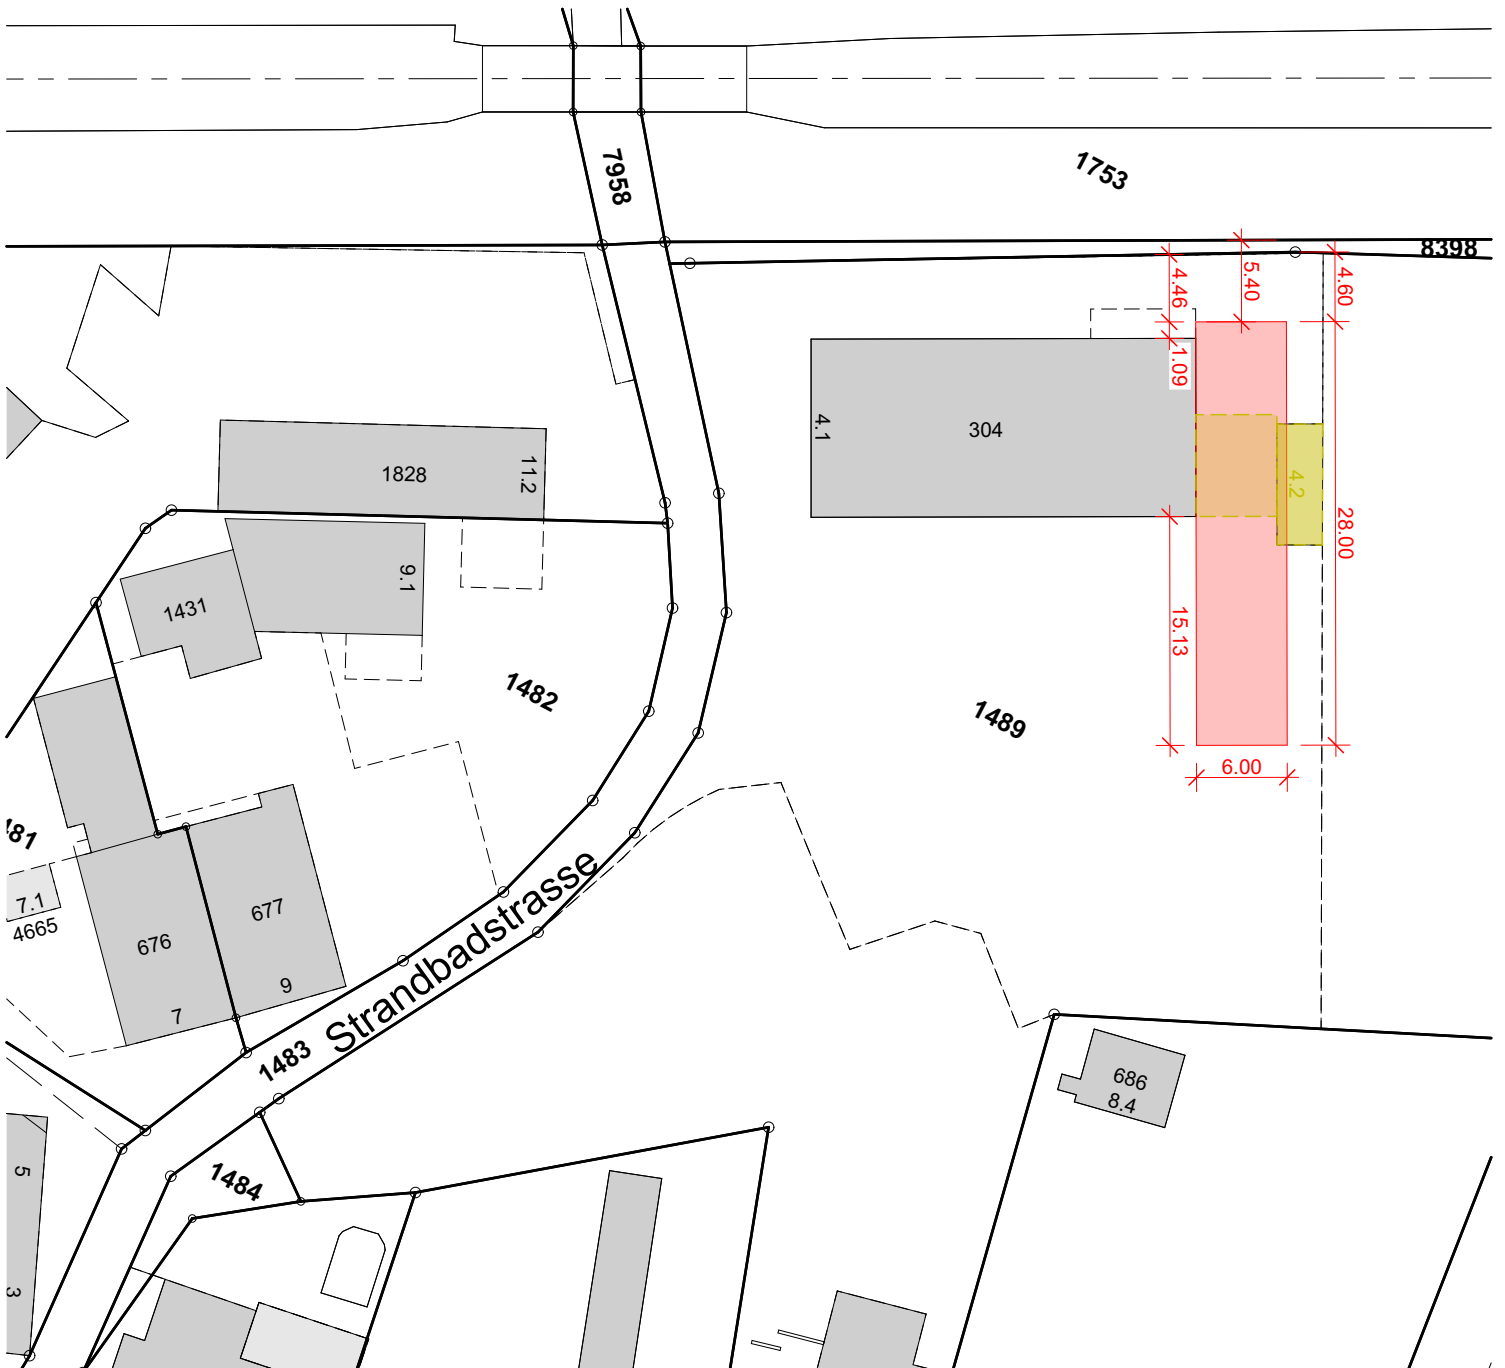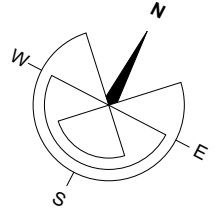

Bauherrschaft: Berisha Import-Export, Tösstalstrasse 56, Rikon 8486
 Projekt: Zelt Bewilligung, Betriebsgelände Farbbach AG, Strandbadstrasse, 8620 Wetzikon




Baueingabe:
Zelt Lage


Erstellungsdatum | Gez.: 12.03.2024 | am Plan Nr: 04.10.02
 Revisionsdatum | Gez.: I Plan Gr: 42 | 60 (A2)
 Plancode: 039_015_00-04.10.02_Zelt Lage-240312 Mst: 1:200

039_015_00

arento 
 architektur energie totalunternehmung

arento ag
 Bachtelstrasse 22 · 8340 Hinwil
 Telefon 055 220 66 11
 office@arento.ch · www.arento.ch

- Legende:**
-  Bestehend
 -  Abbruch
 -  Neu

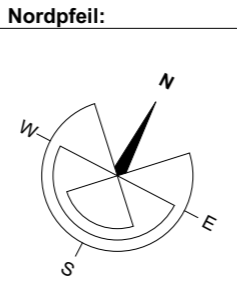

Unterschriften:

Hinwil:

Die Bauherrschaft:

Der Grundeigentümer:

Der Architekt:



Bauherrschaft: Berisha Import-Export, Tösstalstrasse 56 , Rikon 8486
Projekt: Zelt Bewilligung, Betriebsgelände Farbbach AG, Strandbadstrasse, 8620 Wetzikon

039_015_00

Baueingabe: Fotos Zelt

arento 
architektur energie totalunternehmung

arento ag
Bachtelstrasse 22 · 8340 Hinwil
Telefon 055 220 66 11
office@arento.ch · www.arento.ch

Erstellungsdatum | Gez.: 12.03.2024 | am

Plan Nr: 04.10.03

Revisionsdatum | Gez.: |

Plan Gr: 30 | 21 (A4)

Plancode: 039_015_00-04.10.03_Fotos Zelt-240312

Mst:

