
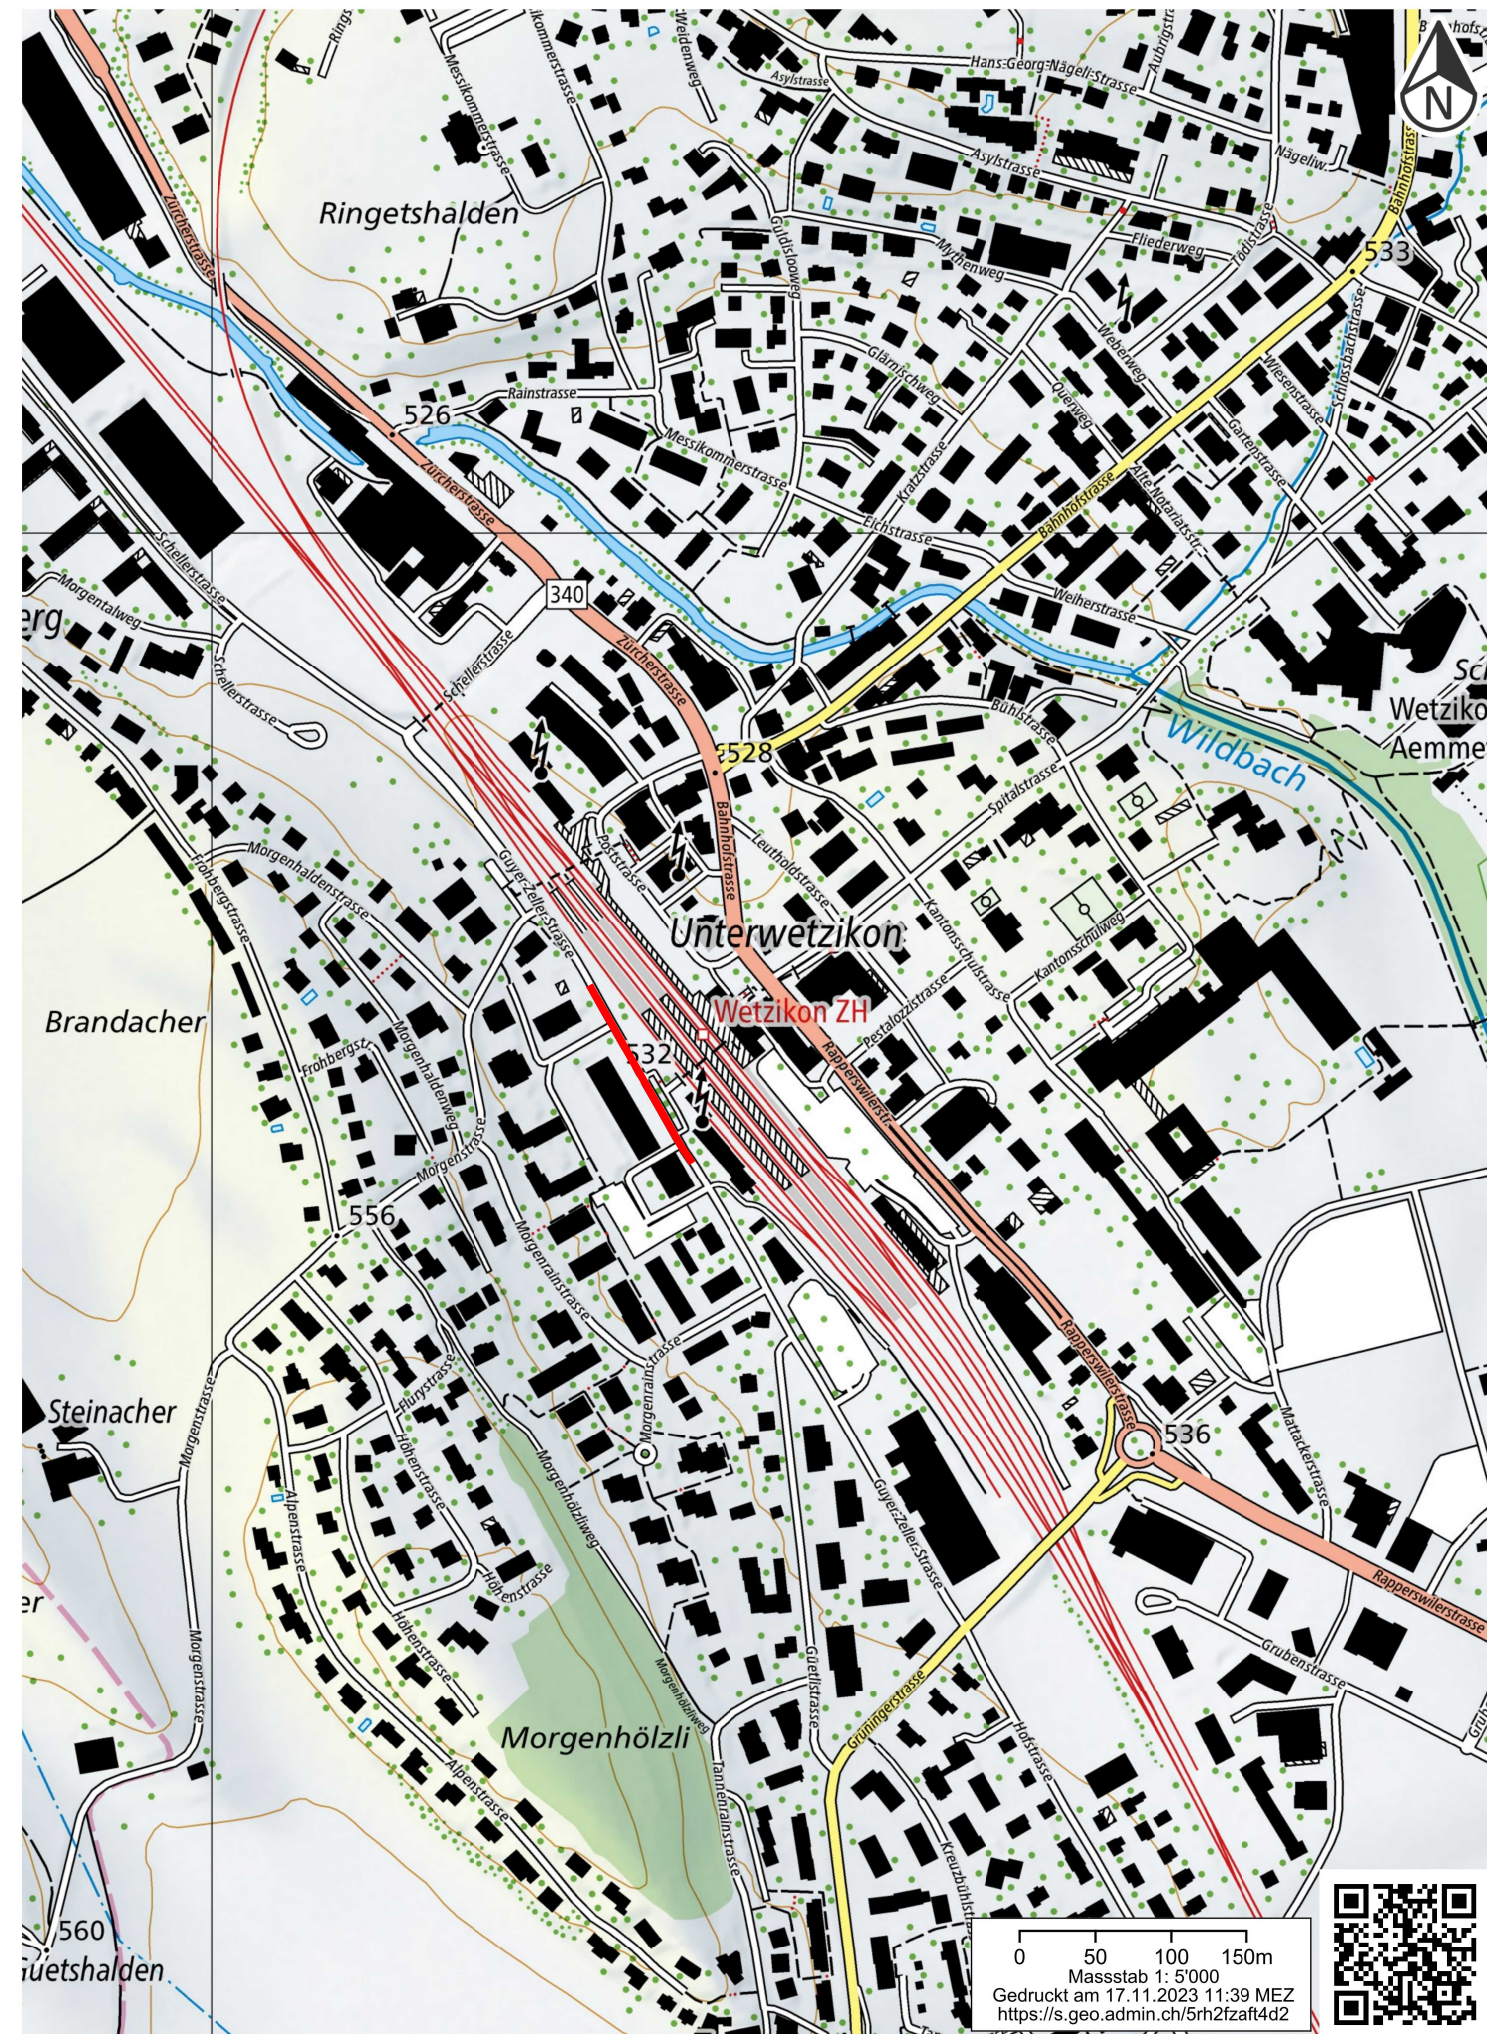


# Bushof Süd, Wetzikon

## Auflageprojekt

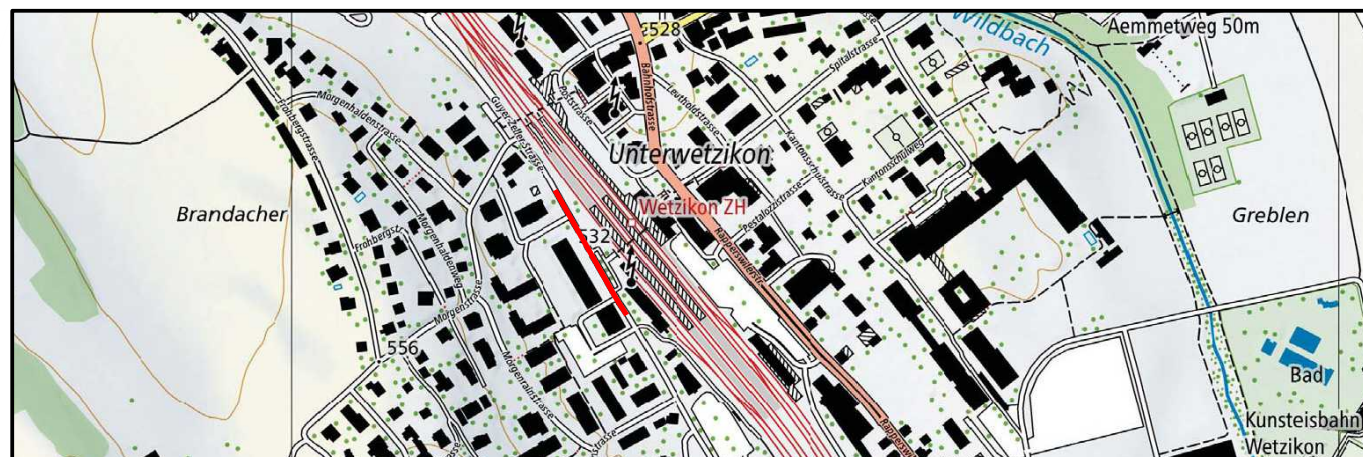

Übersichtsplan 1:5'000

**BUCHMANN**  
PARTNER

BUCHMANN PARTNER AG | Bauingenieure und Planer  
Mitglied sia/suisse.ing | Weiherallee 11a | 8610 Uster  
Tel. +41 44 905 80 60 | www.bupa.ch

Proj.	jw	Datum	21.02.2024
Gez.	phh	Rev.	--
Kontr.	mg	Grösse	A3
Plan Nr.	<b>22267 - 301</b>		