


Bachtelstrasse, Wetzikon

Vorprojekt

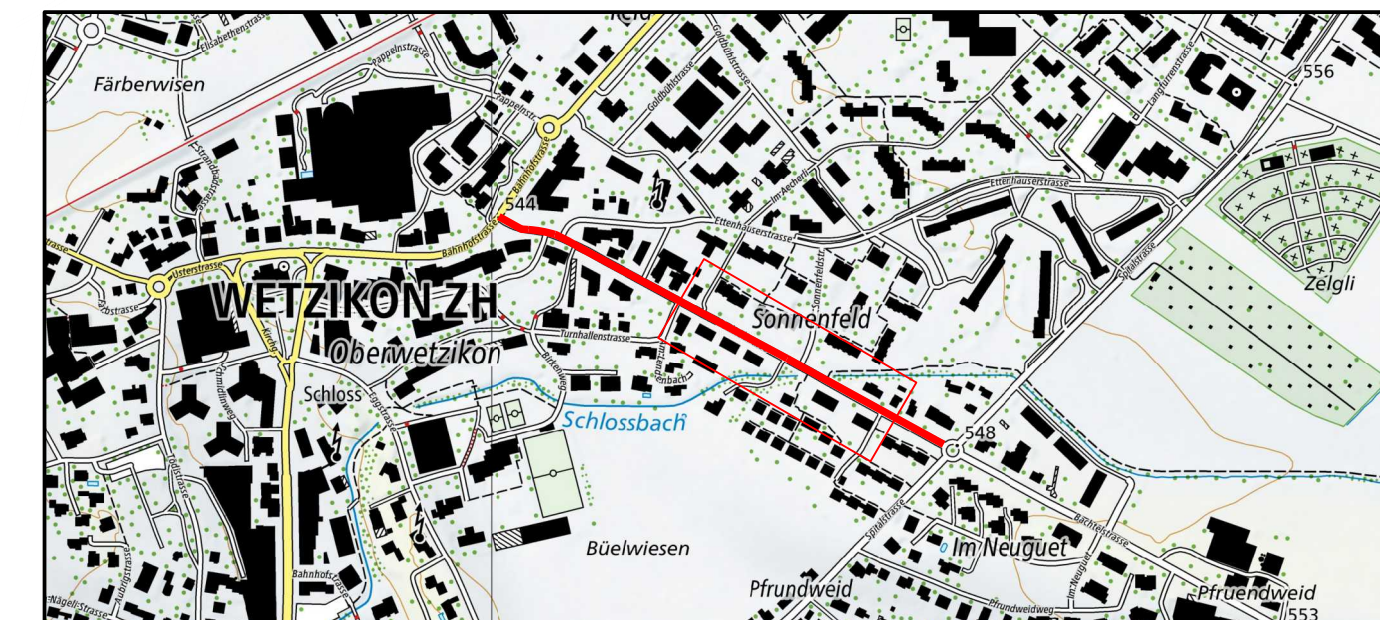

Situation Teil 2 1 : 200


Proj.	SP	Datum	20.06.2024
Gez.	KL	Rev.	--
Kontr.	FB	Grösse	147/30
Plan Nr.	20104 - 205		

Legende:

bestehend:	neu:	Fahrbahn	Beton
Gehweg / Fahrbahn	Gehweg	Grünflächen	Grünflächen
Grünflächen	Pflasterung	Bäume	Bäume / Abbruch Bäume
Bäume	Anpassung	Kandelaber	Kandelaber
Kandelaber	Bauelement	Strassenablauf	Strassenablauf
Strassenablauf	Bauelement	Kontrollschicht	Schlammsammler
Kontrollschicht	Bauelement	Hydrant	

Fussgängerschutzinseln / Verkehrsinseln:
Alle Inseln sind nach TBA Norm 251 - überfahrbar (Ausnahmetransport) auszuführen.

 TBA 211 Detail 3 Gehweg Fahrbahn	 TBA 611 Gehweg Vorplatz	 TBA 612 A Fahrbahn Bankett	 TBA 612 B Fahrbahn Vorplatz	 TBA 613A Bordstein gestürzt Vorplatz Gehweg
 TBA 631 Stelplatte 9/25 cm Gehweg Vorplatz	 TBA 632 Stelplatte 9/25 cm mit Wasserstein Gehweg Vorplatz	 TBA 651 Randstein 12-15/25 cm Fahrbahn Gehweg	 TBA 651 Randstein 12-15/25 cm gestürzt Fahrbahn Gehweg	 TBA 651 Randstein 12-15/25 cm abgesenkt Fahrbahn Gehweg
 TBA 652 Randstein 12-15/25 cm mit Wasserstein Fahrbahn Gehweg	 TBA 652 Randstein 12-15/25 cm gestürzt mit Wasserstein Fahrbahn Gehweg	 TBA 652 Randstein 12-15/25 cm abgesenkt mit Wasserstein Fahrbahn Gehweg		

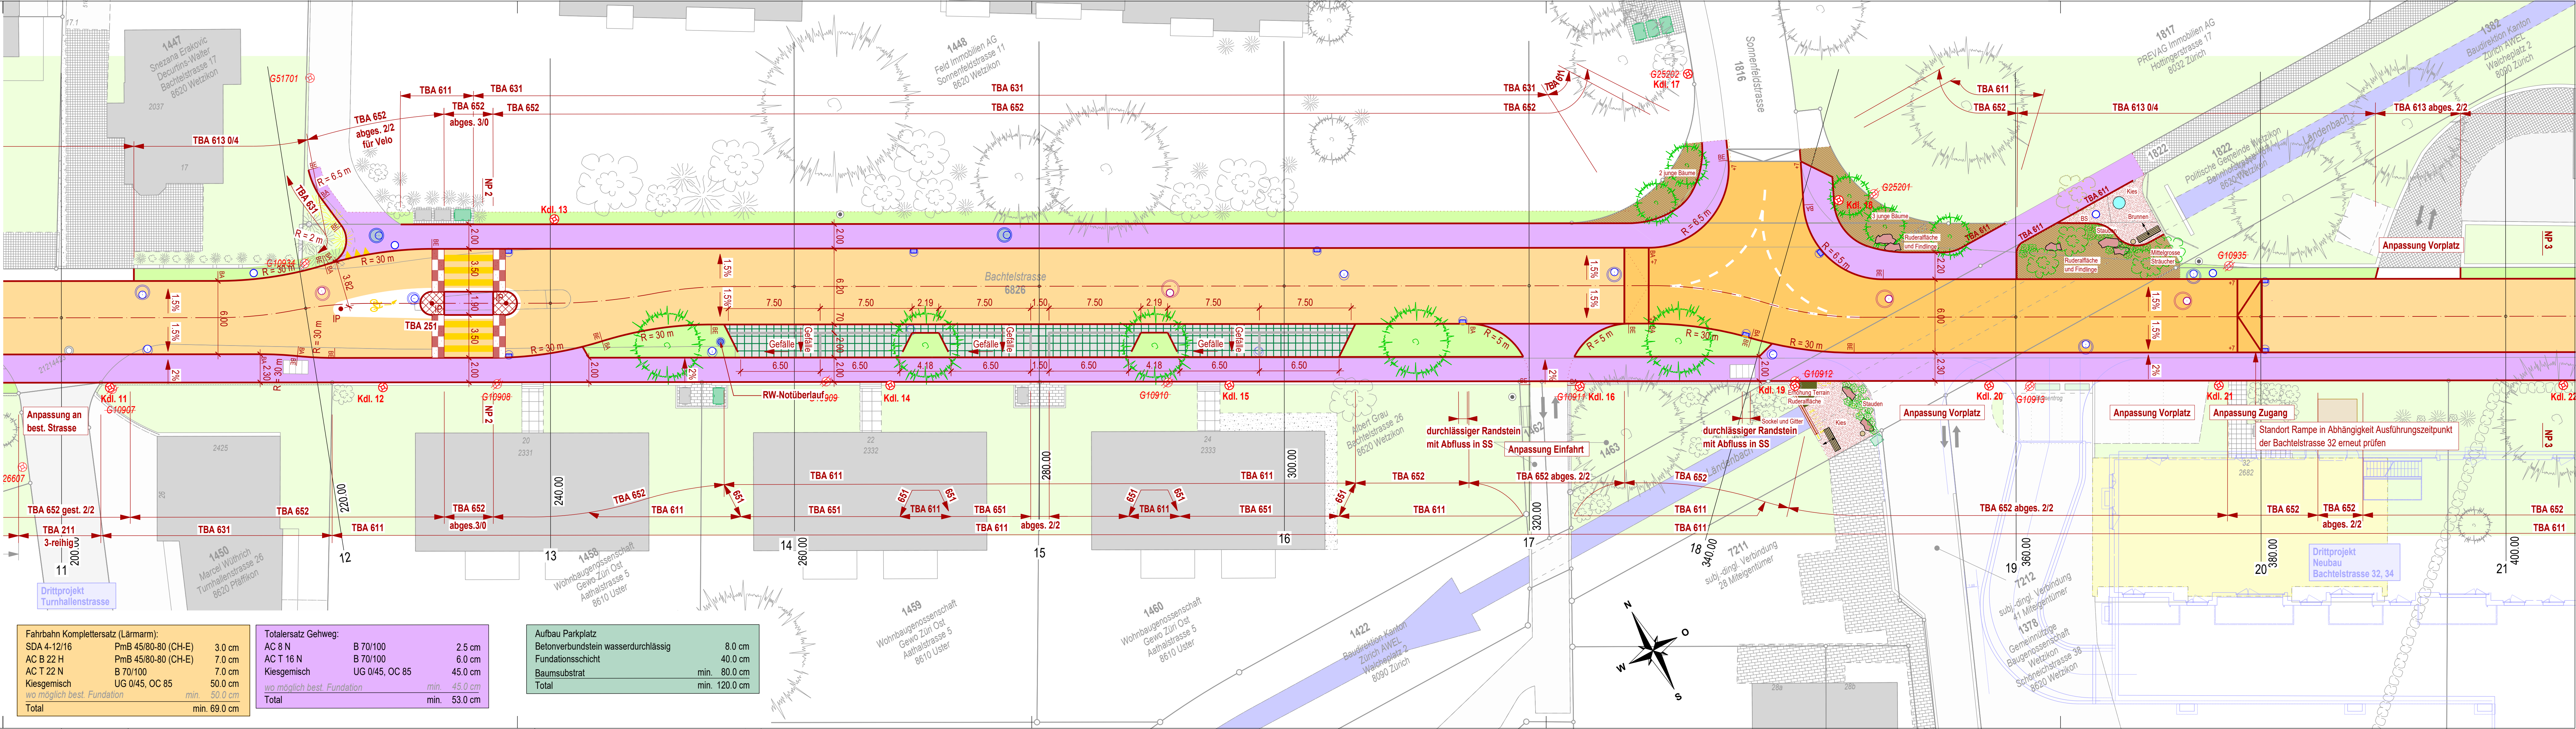

Totalsatz Gehweg:		
AC 8 N	B 70/100	2.5 cm
AC T 16 N	B 70/100	6.0 cm
Kiesgemisch	UG 0/45, OC 85	45.0 cm
wo möglich best. Fundation		min. 45.0 cm
Total		min. 53.0 cm

Aufbau Parkplatz		8.0 cm
Betonverbundstein wasserdurchlässig		40.0 cm
Fundationsschicht		min. 80.0 cm
Baums substrat		min. 120.0 cm