


Bachtelstrasse, Wetzikon

Vorprojekt

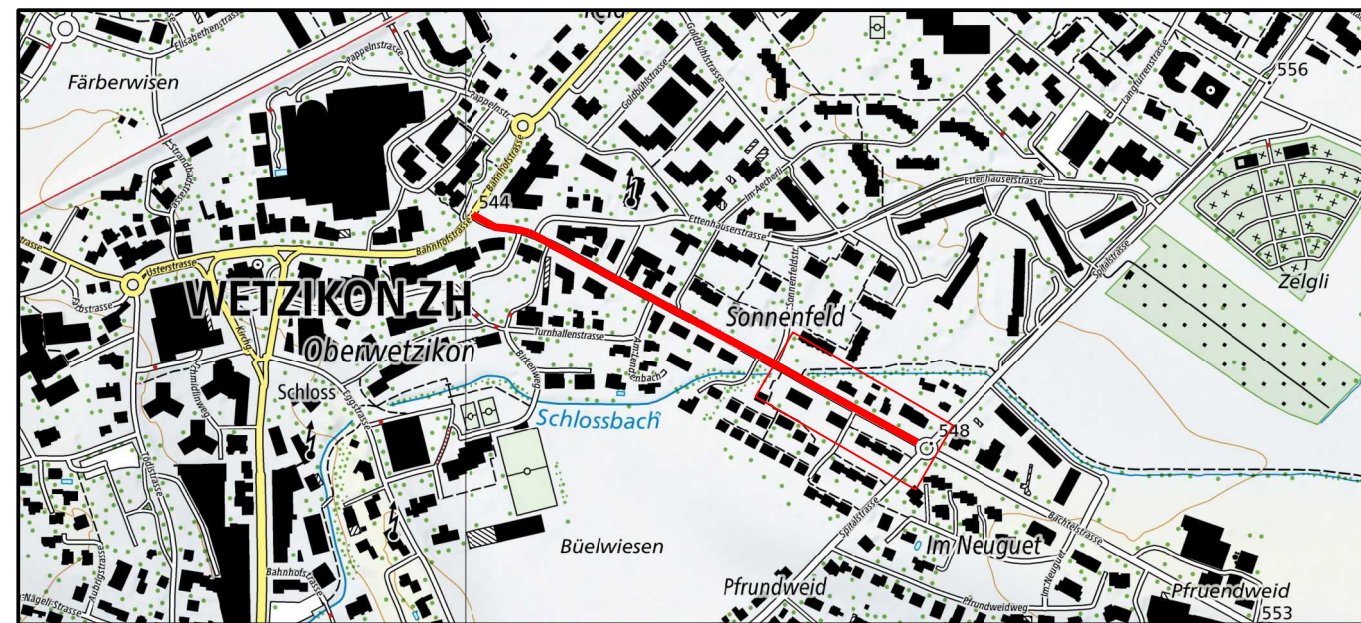

Situation Teil 3 1 : 200


Proj.	SP	Datum	20.06.2024
Gez.	KL	Rev.	--
Kontr.	FB	Grösse	147/30
Plan Nr.	20104 - 206		

Legende:	neu:
bestehend: Gehweg / Fahrbahn	Fahrbahn
Grünflächen	Beton
Bäume	Gehweg
Kandelaber	Grünflächen
Strassenablauf	Pflasterung
Kontrollschacht	Anpassung
Hydrant	Bäume / Abbruch Bäume
	Dritprojekt
	Kandelaber
	Strassenablauf
	Schlammsammler

Fussgängerschutzinseln / Verkehrsinseln:

Alle Inseln sind nach TBA Norm 251 - überfahrbar (Ausnahmestrasse) auszuführen.

 TBA 211 Detail 3 Gehweg Fahrbahn	 TBA 611 Bordstein Gehweg Vorplatz	 TBA 612 A Bordstein gestürzt Fahrbahn Bankett	 TBA 612 B Bordstein gestürzt Fahrbahn Vorplatz	 TBA 613A Bordstein gestürzt 0/4 mit Wasserstein Vorplatz Gehweg
 TBA 631 Stellplatte 8/25 cm Gehweg Vorplatz	 TBA 632 Stellplatte 8/25 cm mit Wasserstein Gehweg Vorplatz	 TBA 651 Randstein 12-15/25 cm Fahrbahn Gehweg	 TBA 651 Randstein 12-15/25 cm gestürzt Fahrbahn Gehweg	 TBA 651 Randstein 12-15/25 cm abgesenkt Fahrbahn Gehweg
 TBA 652 Randstein 12-15/25 cm mit Wasserstein Fahrbahn Gehweg	 TBA 652 Randstein 12-15/25 cm gestürzt mit Wasserstein Fahrbahn Gehweg	 TBA 652 Randstein 12-15/25 cm abgesenkt mit Wasserstein Fahrbahn Gehweg		

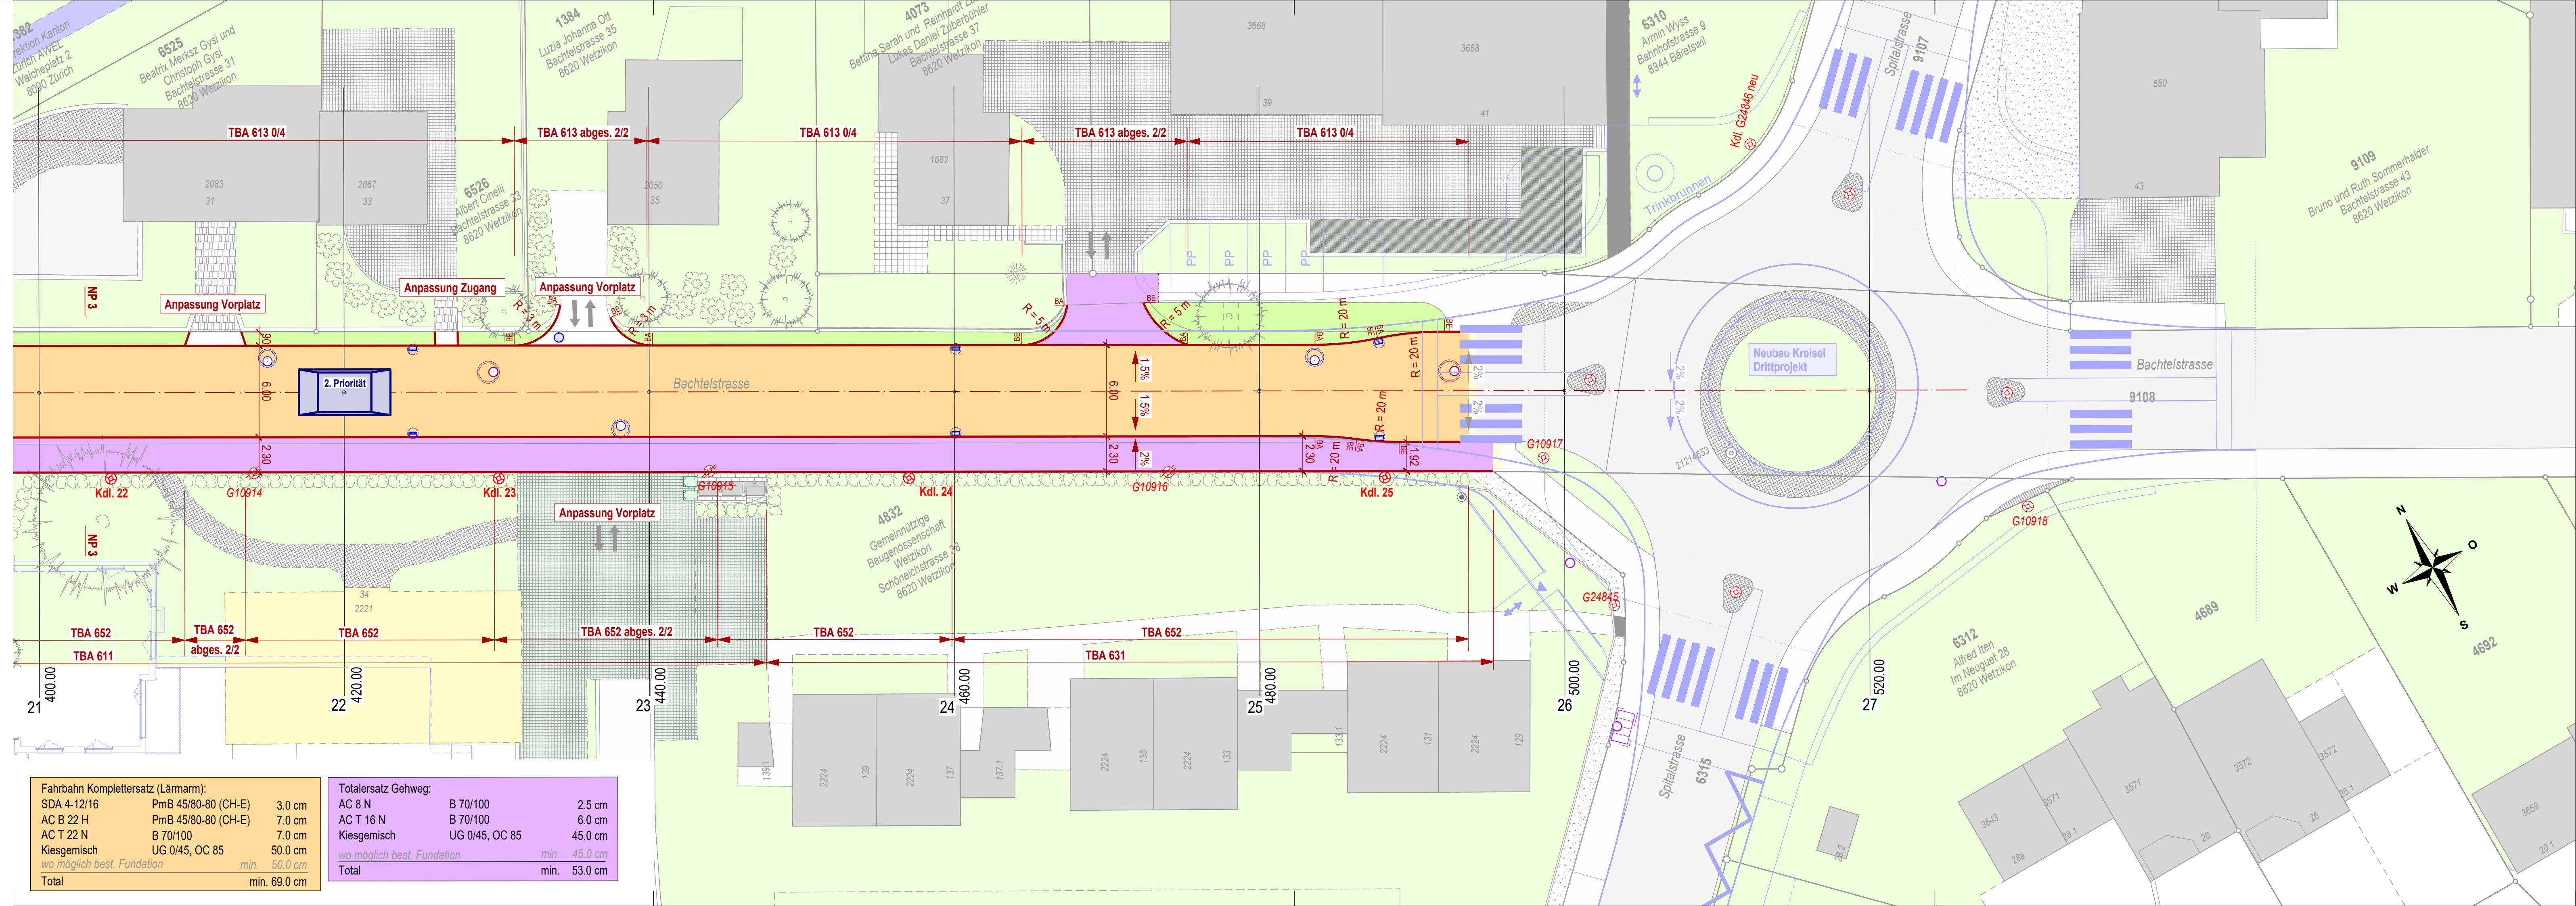

Fahrbahn Komplettersatz (Lärmarm):		
SDA 4-12/16	PmB 45/80-80 (CH-E)	3.0 cm
AC B 22 H	PmB 45/80-80 (CH-E)	7.0 cm
AC T 22 N	B 70/100	7.0 cm
Kiesgemisch	UG 0/45, OC 85	50.0 cm
<i>wo möglich best. Fundation</i>		<i>min. 50.0 cm</i>
Total		min. 69.0 cm

Totallersatz Gehweg:		
AC 8 N	B 70/100	2.5 cm
AC T 16 N	B 70/100	6.0 cm
Kiesgemisch	UG 0/45, OC 85	45.0 cm
<i>wo möglich best. Fundation</i>		<i>min. 45.0 cm</i>
Total		min. 53.0 cm