


Usterstrasse

Zürcherstrasse bis Haldenstrasse

Längenprofil 1:500/100

Bauprojekt

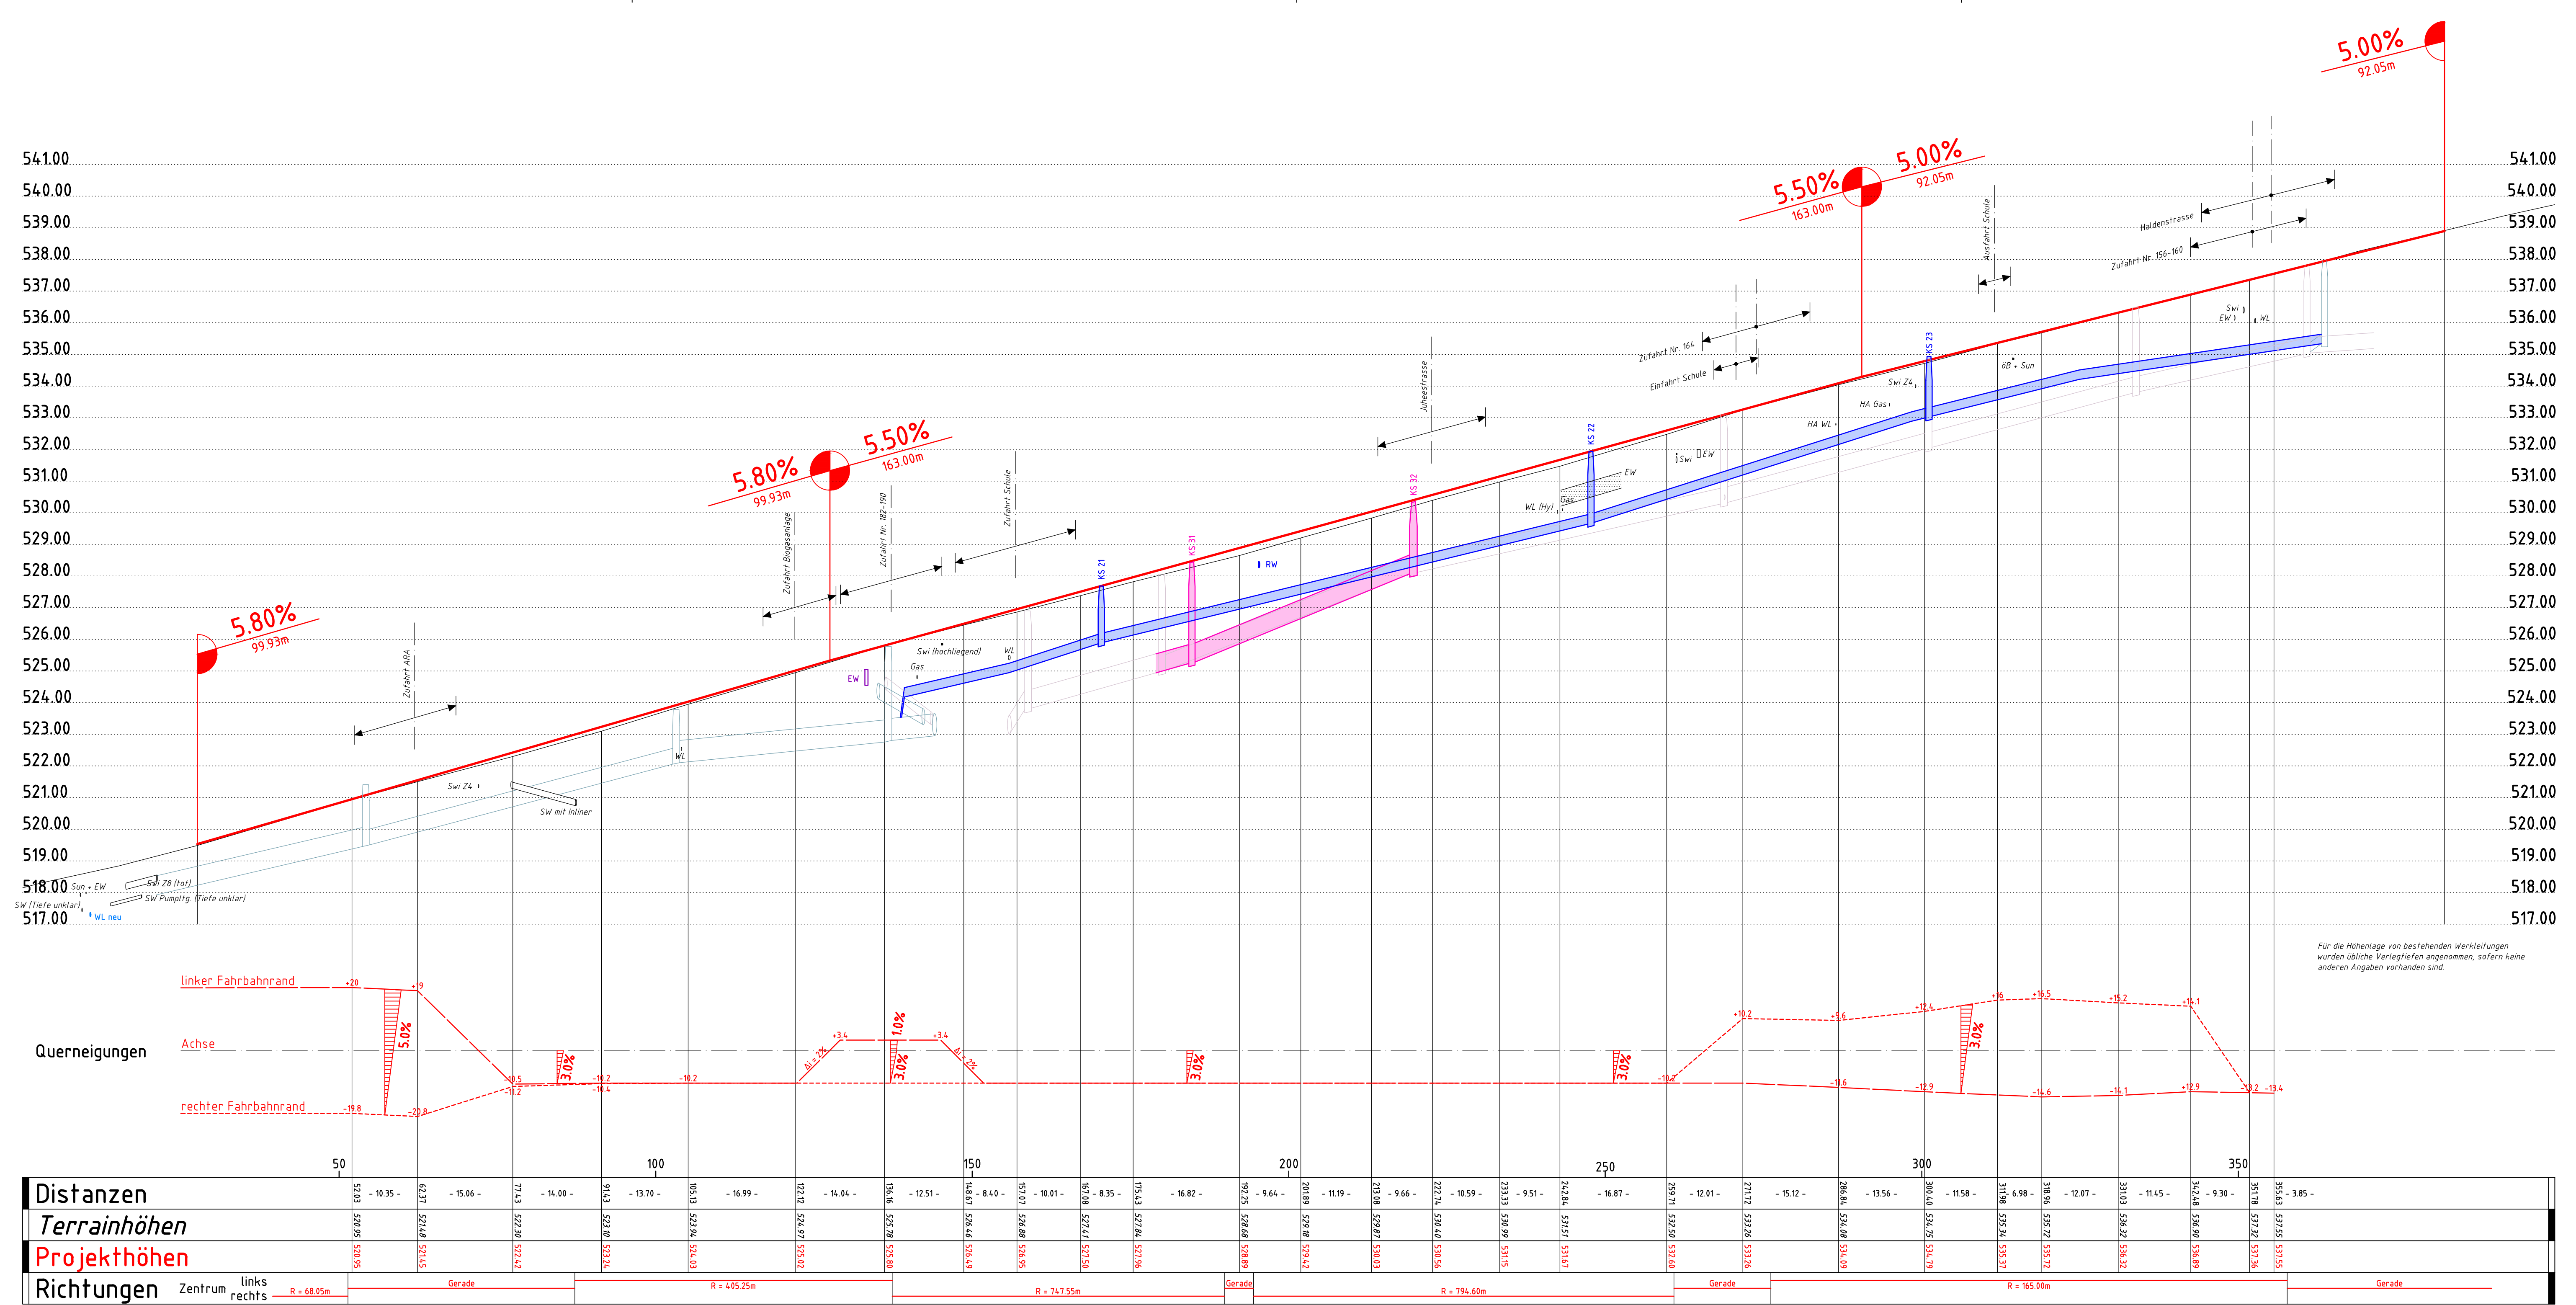

Für die Höhenlage von bestehenden Werkleitungen wurden übliche Verlegetiefen angenommen, sofern keine anderen Angaben vorhanden sind.