



Auflageprojekt

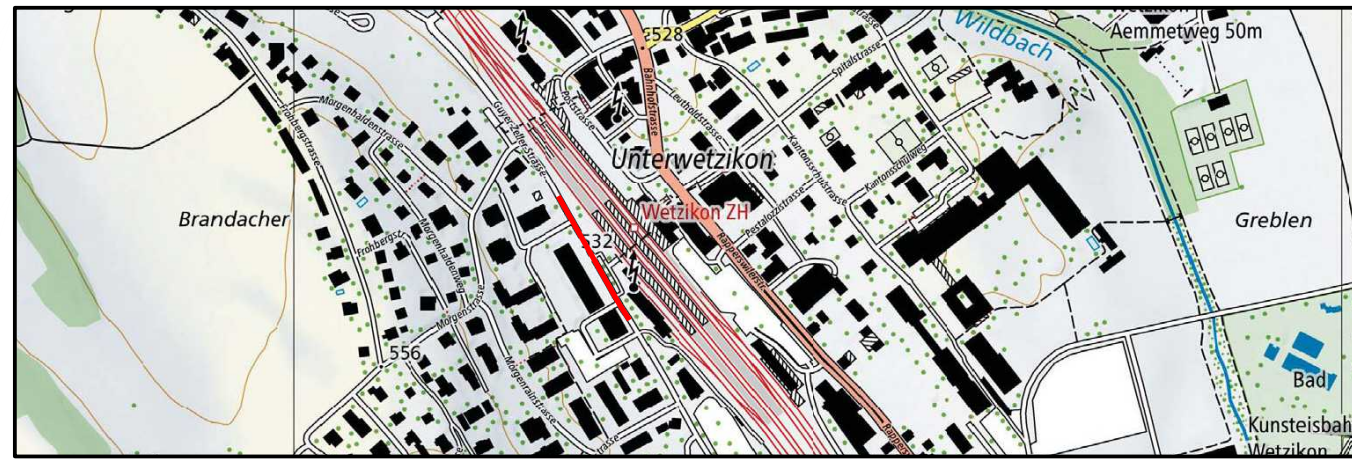

Situation Landerwerb 1:200
Bushof Süd

Proj.	jw	Datum	21.02.2024
Gez.	phh	Rev.	--
Kontr.	mg	Grösse	126 / 30
Plan Nr.	22267 - 310		

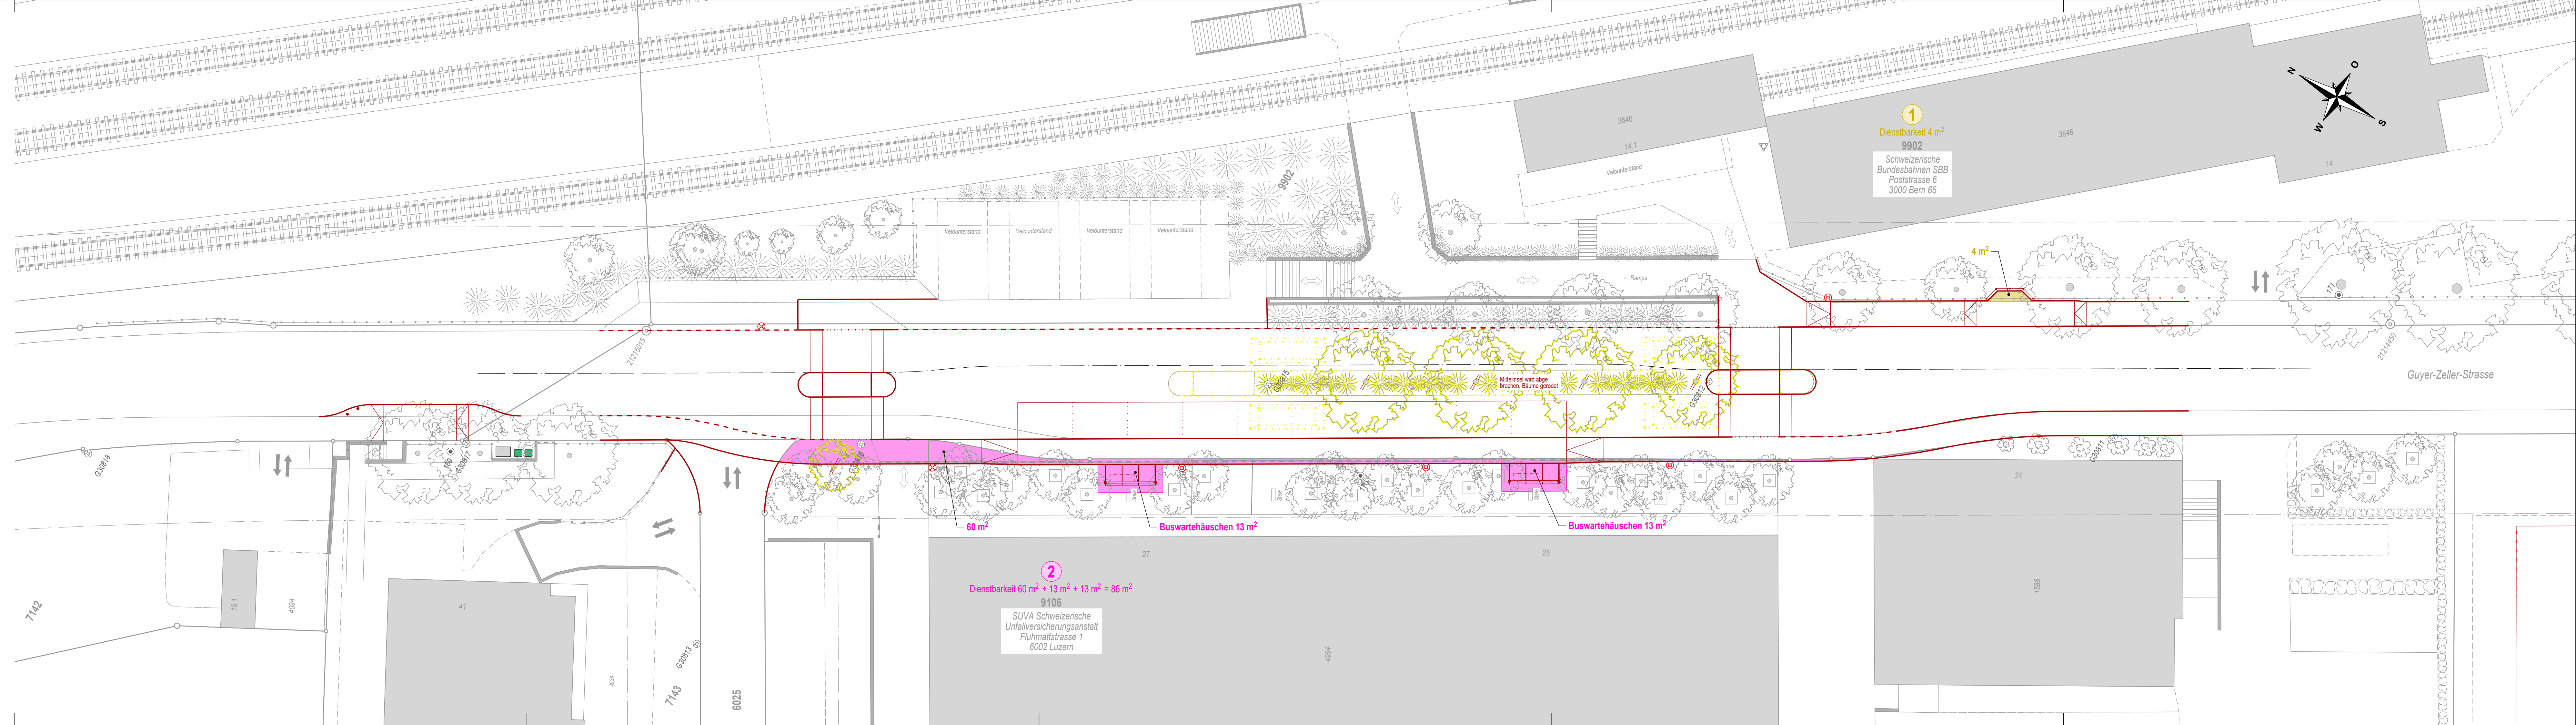

1
Dienstbarkeit 4 m²
9902
Schweizerische Bundesbahnen SBB
Poststrasse 6
3000 Bern 65

2
Dienstbarkeit 60 m² + 13 m² + 13 m² = 86 m²
9106
SUVA Schweizerische Unfallversicherungsanstalt
Fluhmattstrasse 1
6002 Luzern